

GEN. PROJEKTUOTOJAS	UN TECTUS architektų grupė	UAB "UNITECTUS", Į. K.: 302347287, Lukiškių g. 3, Vilnius unitectus@unitectus.lt	DIREKTORIUS TAURAS PAULAUSKAS
PROJEKTUOTOJAS (I)	CITY PROJECTS	UAB „CITY PROJECTS“, Į. K.: 300632063, Smolensko g. 6-208, Vilnius info@cityprojects.lt	DIREKTORIUS TADAS KIALLO
PROJEKTO DALIES VADOVAS	 CITY ENGINEERS Engineering solutions	UAB „City Engineers“, Į. k. 301295663, Smolensko g. 6-208, Vilnius info@cityprojects.lt	
PROJEKTO PAVADINIMAS	Gydymo (visuomeninių pastatų paskirties grupės) pastatų (sanatorijų), Eglės g.7, Druskininkuose rekonstravimo ir gydymo paskirties (visuomeninių pastatų paskirties grupės) pastato(sanatorijos), Eglės g. 7, Druskininkuose, statybos projektas		
STATYBOS RŪŠIS	REKONSTRAVIMAS. NAUJA STATYBA		
STATINIO KATEGORIJA	YPATINGASIS		
PROJEKTO NR.	UT.3500/24-05.Ž1/06.Ž2/07NB		
PROJEKTO ETAPAS	PROJEKTINIAI PASIŪLYMAI (PP)		
UŽSAKOVAS	UAB „EGLĖS SANATORIJA“, EGLĖS G. 1, DRUSKININKAI		
			
PROJEKTO LAIDA	0		
PROJEKTO DALIS	BENDROJI BYLA 2/2		
PROJEKTO DALIES ŽYMUO	BD		
PROJEKTO VADOVAS/PROJEKTO DALIES VADOVAS	TUMAS MAZŪRAS		
ARCHITEKTĖ	ORINTA ATKOČIŪNAITĖ		

UT.3500/24-0567.ŽB	Gydymo paskirties (visuomeninių pastatų paskirties grupės) pastatų (sanatorių), Eglės g.7, Druskininkuose rekonstravimo ir gydymo paskirties (visuomeninių pastatų paskirties grupės) pastato(sanatorijos), Eglės g. 7, Druskininkuose, statybos projektas
--------------------	---

BENDROSIOS DALIES DOKUMENTŲ SUDĖTIES ŽINIARAŠTIS


DOKUMENTAI				
DOKUMENTO ŽYMUO	LAPŲ SK.	LAIDA	DOKUMENTO PAVADINIMAS	LAPAS
	1	0	Titulinis	
TEKSTINIAI DOKUMENTAI				
-PP-BD.DŽ	2	0	Bylos dokumentų žiniaraštis	2/78
-PP-BD.DŽ	6	0	Bendrieji statinių rodikliai	4/78
-PP-BD.AR	12	0	Bendrasis aiškinamasis raštas	10/78
	6		Specialieji reikalavimai. Specialieji architektūros reikalavimai nr. SRD-12-250228-00018, 2025-02-28	22/78
	1		UAB Druskininkų vandenys“ techninės sąlygos nr. 036, 2025 m. blandžio 16 d.	28/78
BRĖŽINIAI				
	1	0	Sklypo planas. Sklypo sutvarkymo planas	29/78
	1	0	Sklypo aukščių planas	30/78
	1	0	Suvestinis inžinerinių tinklų planas	31/78
	1	0	Projektuojamų tinklų apsaugos zonos	32/78
	1	0	Žilvinas-1. Rūsio planas	33/78
	1	0	Žilvinas-1. 1a planas	34/78
	1	0	Žilvinas-1. 2a planas	35/78
	1	0	Žilvinas-1. 3a planas	36/78
	1	0	Žilvinas-1. 4a planas	37/78
	1	0	Žilvinas-1. 5a planas	38/78
	1	0	Žilvinas-1. 6a planas	39/78
	1	0	Žilvinas-1. 7a planas	40/78
	1	0	Žilvinas-1. 8a planas	41/78
	1	0	Žilvinas-1. 9a planas	42/78
	1	0	Žilvinas-1. 10a planas	43/78
	1	0	Žilvinas-1. Pjūvis A1	44/78
	1	0	Žilvinas-1. Pjūvis A2	45/78
	1	0	Žilvinas-1. Pjūvis A3	46/78
	1	0	Žilvinas-1. Fasadai 1-16, 16-1	47/78
	1	0	Žilvinas-1. Fasadai A-O, O-A	48/78
	1	0	Žilvinas-2. 1a planas	49/78
	1	0	Žilvinas-2. 2a planas	50/78
	1	0	Žilvinas-2. 3a planas	51/78
	1	0	Žilvinas-2. 4a planas	52/78
	1	0	Žilvinas-2. 5a planas	53/78
	1	0	Žilvinas-2. 6a planas	54/78
	1	0	Žilvinas-2. 7a planas	55/78
	1	0	Žilvinas-2. 8a planas	56/78
	1	0	Žilvinas-2. Pjūvis A1	57/78
	1	0	Žilvinas-2. Fasadai tarp ašių 1-21 ir 21-1	58/78
	1	0	Žilvinas-2. Fasadai tarp ašių A-S ir S-A	59/78
	1	0	Baseinas. Rūsio planas	60/78
	1	0	Baseinas. 1a planas	61/78

DOKUMENTO ŽYMUO	LAPAS	LAPŲ	LAIDA
UT.3500/24-0567_Z12NB-PP-BD.DZ	1	2	0

UT.3500/24-02.VA	VALGYKLOS, EGLĖS G. 7, DRUSKININKUOSE, KAPITALINIO REMONTO PROJEKTAS
BENDROSIOS STATINIO PROJEKTINIŲ PASIŪLYMŲ DALIES DOKUMENTŲ SUDĖTIES ŽINIARAŠTIS	

	1	0	Baseinas. Pjūvis A-A ir B-B	62/78
	1	0	Baseinas. Fasada	63/78
	15	0	Vizualizacijos	64/78

DOKUMENTO ŽYMUO	LAPAS	LAPŲ	LAIDA
UT.3500/24-02.VA-XX-PP-BD.DZ	2	2	0

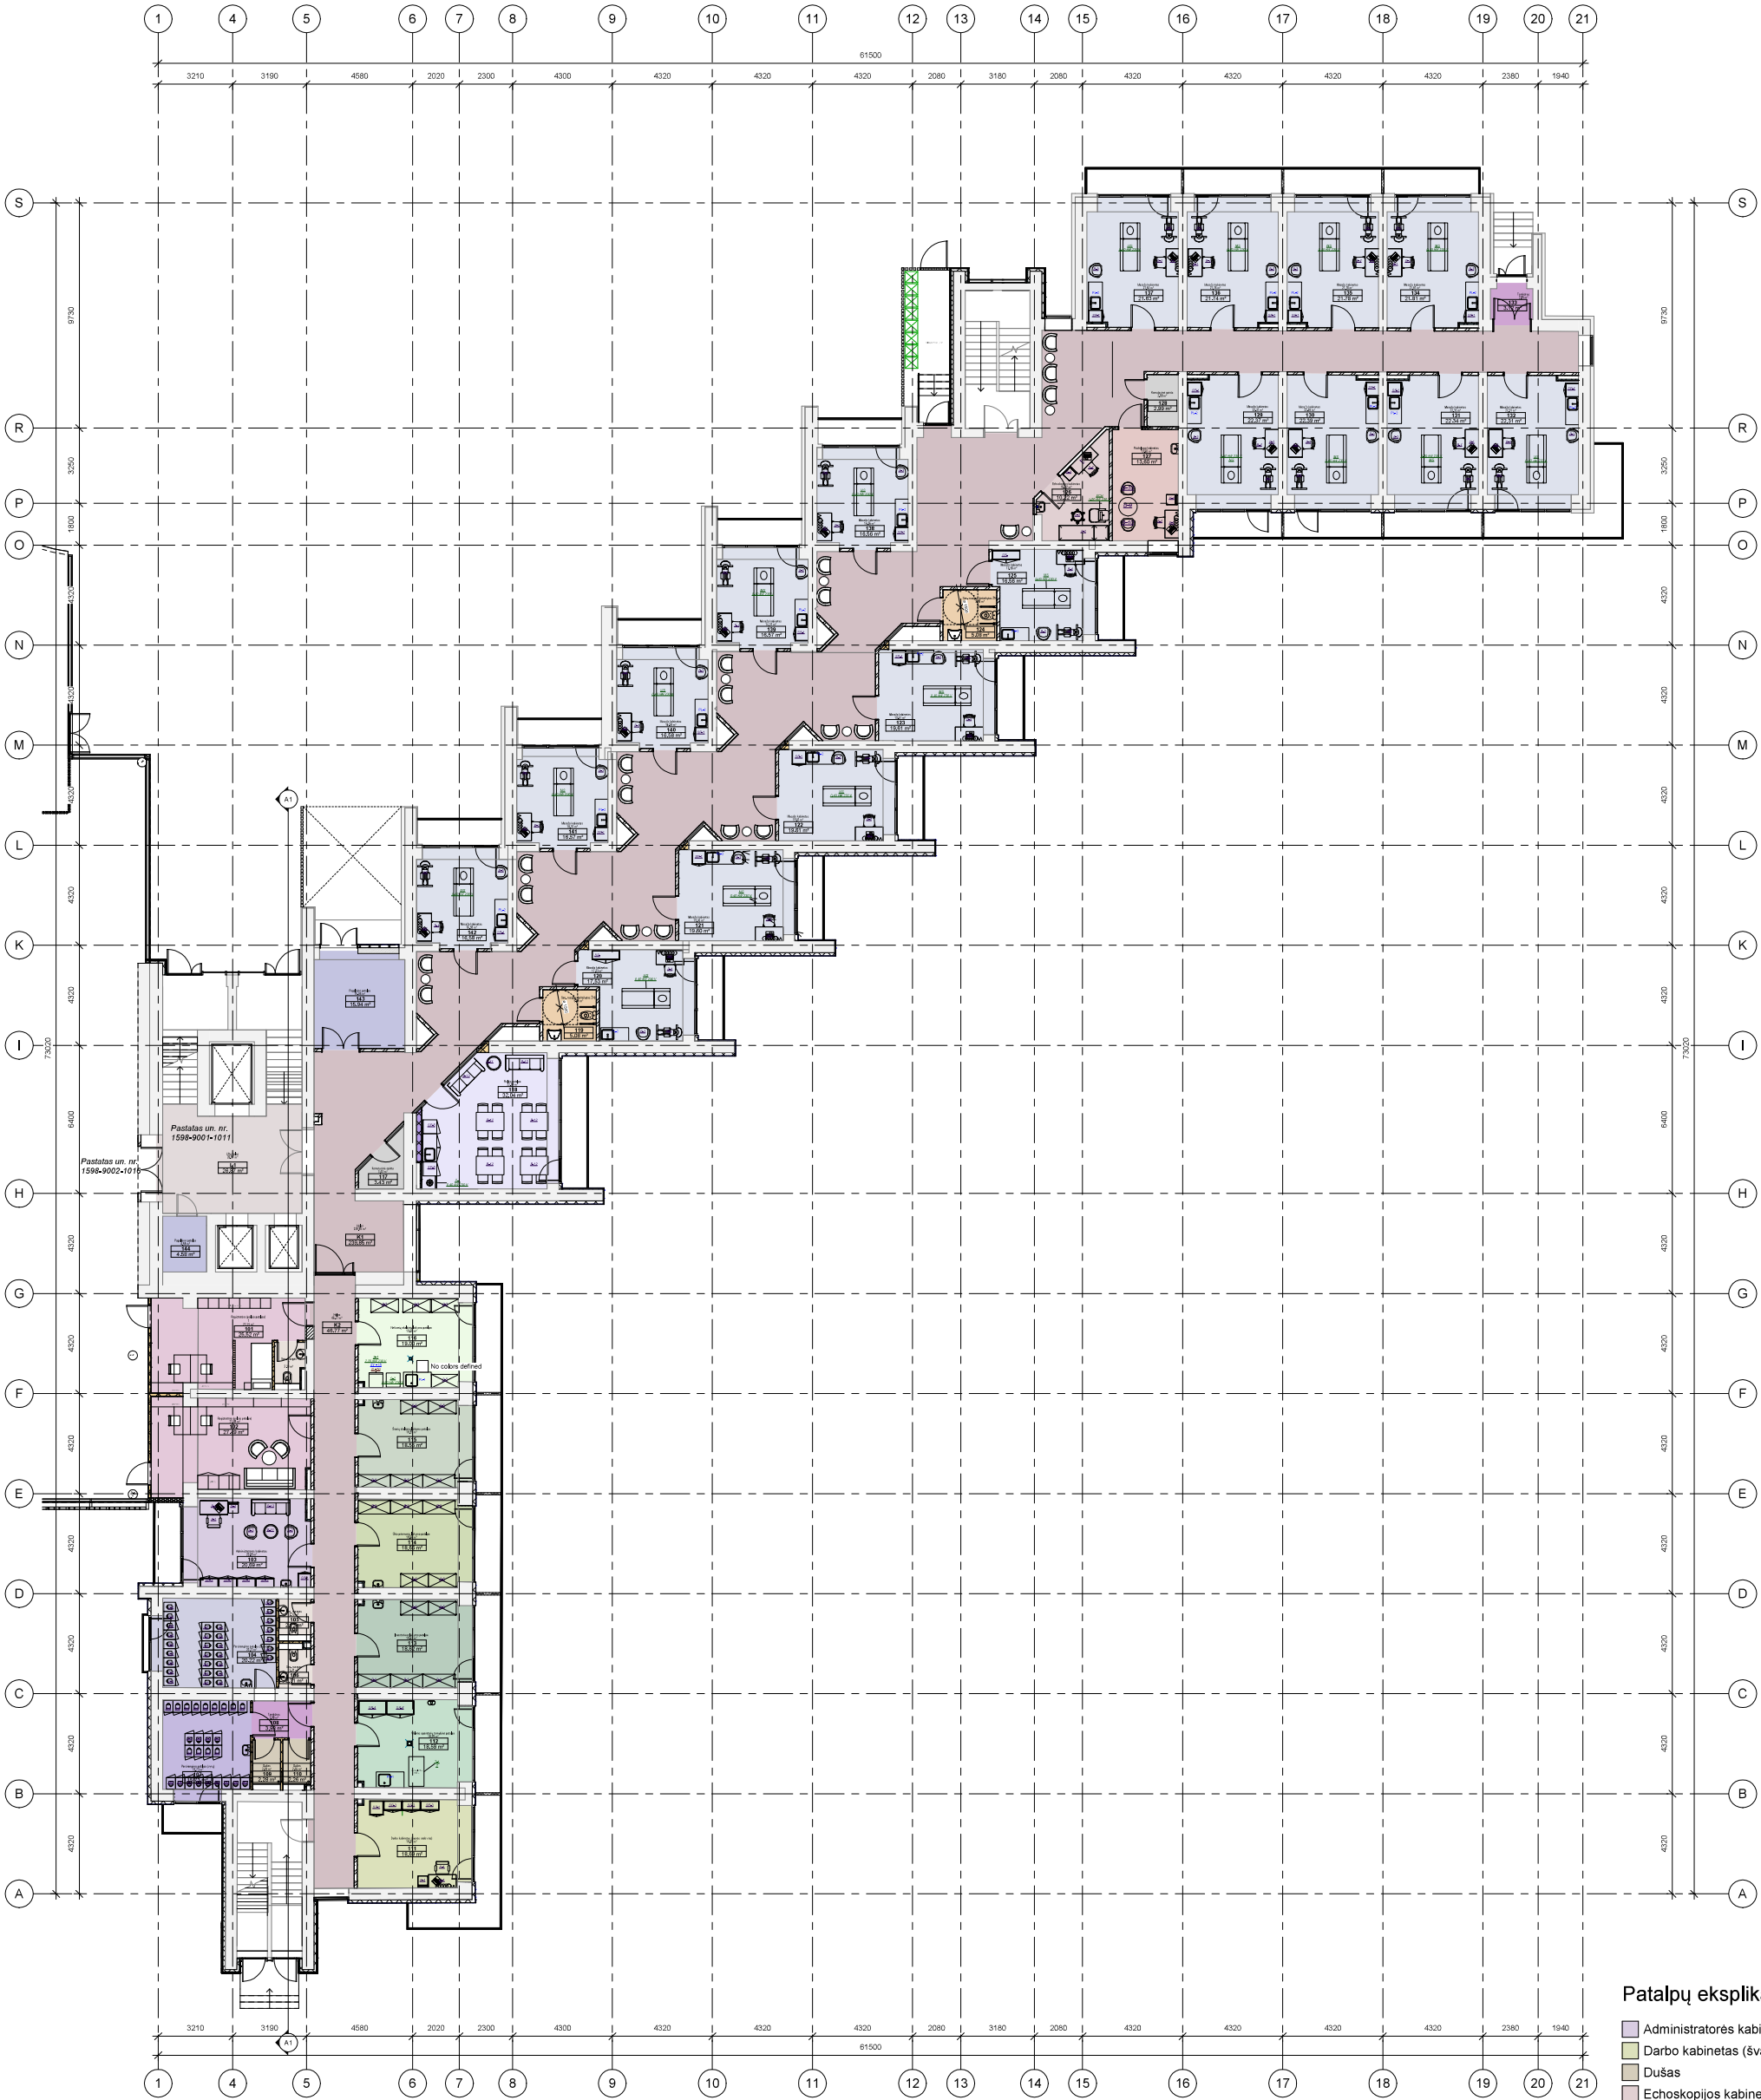

Patalpų eksplikacija

- Administratūros kabinetas
- Darbo kabinetas (švaros vadovės)
- Dušas
- Echoskopijos kabinetas
- Holas
- Inventoriaus laikymo patalpa
- Komutacinė spinta
- Liftų holas
- Masažo kabinetas
- Nešvarių skalbinių laikymo patalpa
- Pagalbinė patalpa
- Persirengimo patalpa (moterų)
- Persirengimo patalpa (vyrų)
- Poilsio patalpa
- Psichologo kabinetas
- Registratūra (poilsio patalpa)
- San. mazgas
- San. mazgas (pritaikytas ŽN)
- Tambūras
- Valymo operatorių tarnybinė patalpa
- Švarių skalbinių laikymo patalpa
- Ūkio priemonių laikymo patalpa

1 aukšto patalpos		
Kambario nr.	Patalpos nr.	Patalpos pavadinimas
101	1	Registratūra (poilsio patalpa)
101	2	San. mazgas
102		Registratūra (poilsio patalpa)
103		Administratūros kabinetas
104		Persirengimo patalpa (moterų)
105		San. mazgas
106		San. mazgas
107		Persirengimo patalpa (vyrų)
108		Tambūras
109		Dušas
110		Dušas
111		Darbo kabinetas (švaros vadovės)
112		Valymo operatorių tarnybinė patalpa
113		Inventoriaus laikymo patalpa
114		Ūkio priemonių laikymo patalpa
115		Švarių skalbinių laikymo patalpa
116		Nešvarių skalbinių laikymo patalpa
117		Komutacinė spinta
118		Poilsio patalpa

1 aukšto patalpos		
Kambario nr.	Patalpos nr.	Patalpos pavadinimas
119		San. mazgas (pritaikytas ŽN)
120		Masažo kabinetas
121		Masažo kabinetas
122		Masažo kabinetas
123		Masažo kabinetas
124		San. mazgas (pritaikytas ŽN)
125		Masažo kabinetas
126		Echoskopijos kabinetas
127		Psichologo kabinetas
128		Komutacinė spinta
129		Masažo kabinetas
130		Masažo kabinetas
131		Masažo kabinetas
132		Masažo kabinetas
133		Tambūras
134		Masažo kabinetas
135		Masažo kabinetas
136		Masažo kabinetas

1 aukšto patalpos		
Kambario nr.	Patalpos nr.	Patalpos pavadinimas
137		Masažo kabinetas
138		Masažo kabinetas
139		Masažo kabinetas
140		Masažo kabinetas
141		Masažo kabinetas
142		Masažo kabinetas
143		Pagalbinė patalpa
144		Pagalbinė patalpa
K1		Holas
K2		Holas
L1		Liftų holas

SUTARTINIAI ŽYMAI		
NR.	PAŽYMEJIMAI	PAVADINIMAS
ELEMENTAI		
1.		Esamos mūro sienos
2.		Projektuojamos silikatinų blokelių pertvaros
3.		Projektuojamos gipso kartono pertvaros
4.		Projektuojamos gipso kartono pertvaros
5.		Projektuojamos apšilvimo gipso kartono
6.		Projektuojama ažuolinė siena
7.		Tvarkoma esama apdaila
8.		Projektuojama nauja šilumos izoliacija ir apdaila
9.		Projektuojama nauja šilumos izoliacija ir apdaila FiberC plokštė Rieder Pine Green
10.		Projektuojama nauja šilumos izoliacija ir apdaila skardos lankstys
11.		Balkono altvara
12.		Projektuojamos mūro pertvaros

2 SANATORIJA		Pirmas aukštas. Bendras planas	
UT-350024-06.2p-PP-SAK-1-01		LAPAS	LAPŲ
1		1	1



-  Dvi vietis kambarys
-  Dvi vietis kambarys (connect)
-  Holas
-  Komutacinė spinta
-  Liftų holas
-  Pagalbinė patalpa
-  Pasitarimų kambarys
-  San. mazgas
-  San. mazgas (pritaikytas ŽN)
-  Vienvietis kambarys
-  Šeimyninis kambarys (miegamasis)
-  Šeimyninis kambarys (svetainė)
-  ŽN kambarys (dvi vietis)

Kambario nr.	Patalpos nr.	2 aukšto patalpos Patalpos pavadinimas	Plošas
225	1	Diviėtis kambarys (connect)	17,48 m ²
225	2	Sar, magžas	3,67 m ²
			21,15 m ²
226	1	Diviėtis kambarys (connect)	17,48 m ²
226	2	Sar, magžas	3,65 m ²
			21,13 m ²
227	1	Diviėtis kambarys (connect)	17,42 m ²
227	2	Sar, magžas	3,67 m ²
			21,09 m ²
228	1	Diviėtis kambarys (connect)	17,33 m ²
228	2	Sar, magžas	3,65 m ²
			20,98 m ²
229	1	Diviėtis kambarys	20,00 m ²
229	2	Sar, magžas	4,93 m ²
			24,93 m ²
230	1	Diviėtis kambarys	20,56 m ²
230	2	Sar, magžas	4,93 m ²
			25,48 m ²
231	1	Diviėtis kambarys	20,10 m ²
231	2	Sar, magžas	5,02 m ²
			25,11 m ²
232	1	Diviėtis kambarys	20,03 m ²
232	2	Sar, magžas	4,93 m ²
			24,95 m ²
233	1	Diviėtis kambarys	20,03 m ²
233	2	Sar, magžas	4,93 m ²
			24,95 m ²
234	1	Diviėtis kambarys	19,98 m ²
234	2	Sar, magžas	5,48 m ²
			25,47 m ²
			4,58 m ²
235	1	Pagalbinė patalpa	4,56 m ²
			4,56 m ²
K1		Holas	201,29 m ²
			201,29 m ²

SUTARTINAI ŽYMĖJIMAI		
NR.	PAŽYMĖJIMAI	PAVAIDINIMAS
	ELEMENTAI	
1.		Esamos mūro sienos
2.		Projektuojamos sijkatinų blokelių pertvaros
3.		Projektuojamos gipso kartono pertvaros
4.		Projektuojamos gipso kartono pertvaros
5.		Projektuojamos apslūvimas gipso kartonu
6.		Projektuojama ažūrinė sienelė
7.		Tvarkoma esama apdaila
8.		Projektuojama nauja šilumos izoliacija ir apdaila
9.		Projektuojama nauja šilumos izoliacija ir apdaila FiberC plėklė ir Rieder Pine Green
10.		Projektuojama nauja šilumos izoliacija ir apdaila skardos lankstinys
11.		Balkono atitvara
12.		Projektuojamos mūro pertvaros

0	2025.03			Priloge na predložku proračuna po skupini			
NAZIV, PRTAK, ODRUGA	UNITECTUS institucijske grupe		LIFE14-IT-01-2014-10-000000 IT-LEADER-14-10-000000 IT-LEADER-14-10-000000		KONKRETNO OPIS PROJEKTA Projekt predstavlja realizaciju projekata u okviru razvoja ruralne zajednice, koji su usmjereni na povećanje kvalitete života stanovništva, razvoj lokalne ekonomije, očuvanje kulturne baštine i promicanje održivog razvoja. Projekt će biti realiziran kroz nekoliko faza, uključujući istraživanje, planiranje, izvođenje i evaluaciju.		
ANOTACIJA	PRV	1. OPISANJE	2. SAŽETAK Ocjena projekta: 100% Datum: 2025.03.01				
ANOTACIJA	PRV	2. OPISANJE					
ANOTACIJA	PRV	3. OPISANJE					
ANOTACIJA	PRV	4. OPISANJE					
ANOTACIJA	PRV	5. OPISANJE					
ANOTACIJA	PRV	6. OPISANJE	Ocjena projekta: 100% Datum: 2025.03.01				
ANOTACIJA	PRV	7. OPISANJE	Ocjena projekta: 100% Datum: 2025.03.01				
ANOTACIJA	PRV	179. OPISANJE	Ocjena projekta: 100% Datum: 2025				



- Dvivietis kambarys
- Holas
- Komutacinė spinta
- Lifty holas
- Liukso kambarys (miegamasis)
- Liukso kambarys (svetainė)
- Pagalbinė patalpa
- San. mazgas
- San. mazgas (pritaikytas ŽN)
- Vienvietis kambarys
- Šeimyninis kambarys (miegamasis)
- Šeimyninis kambarys (svetainė)
- ŽN kambarys (divi vietis)

3 aukšto patalpos				
Kambiaro nr.	Patalpos nr.	Patalpos pavadinimas	Plotas	
313	1	ŽN kambarys (dvivietis)	22,74 m²	
313	2	San, mazgas (pritaikytas ŽN)	8,59 m²	
			31,33 m²	
314	1	Dvivietis kambarys	20,78 m²	
314	2	San, mazgas	5,07 m²	
			25,85 m²	
315	1	Dvivietis kambarys	20,78 m²	
315	2	San, mazgas	5,07 m²	
			25,84 m²	
316	1	Dvivietis kambarys	20,78 m²	
316	2	San, mazgas	5,07 m²	
			25,85 m²	
317	1	Liuksio kambarys (svetainė)	32,30 m²	
317	2	Liuksio kambarys (miegamasis)	16,19 m²	
317	3	San, mazgas	5,37 m²	
317	4	San, mazgas	3,68 m²	
			57,54 m²	
318	1	Dvivietis kambarys	20,01 m²	
318	2	San, mazgas	4,93 m²	
			24,93 m²	
319	1	Dvivietis kambarys	20,03 m²	
319	2	San, mazgas	4,93 m²	
			24,95 m²	
320	1	Dvivietis kambarys	20,01 m²	
320	2	San, mazgas	4,93 m²	
			24,93 m²	
321	1	Dvivietis kambarys	19,88 m²	
321	2	San, mazgas	5,48 m²	
			25,47 m²	
322	1	Pagalbinė patalpa	4,58 m²	
			4,58 m²	
K1		Holas	106,40 m²	
			106,40 m²	
L1		Liftų holas	26,91 m²	
			26,91 m²	
			624,95 m²	

SUTARTINAI ŽYMĖJIMAI		
NR.	PAŽYMĖJIMAI	PAVAIDINIMAS
ELEMENTAI		
1.		Esamos mūro sienos
2.		Projektuojamos silikatinų blokelių pertvaros
3.		Projektuojamos gipso kartono pertvaros
4.		Projektuojamos gipso kartono pertvaros
5.		Projektuojamos apsiūvimas gipso kartonu
6.		Projektuojama ažuoline sienelė
7.		Tvarkoma esama apdaila
8.		Projektuojama nauja šilumos izoliacija ir apdaila
9.		Projektuojama nauja šilumos izoliacija ir apdaila FiberC plėklė ir Rieder Pine Green
10.		Projektuojama nauja šilumos izoliacija ir apdaila skardos lankstinys
11.		Balkono atitvara
12.		Projektuojamos mūro pertvaros

[illegible]



-  Dvivietis kambarys
-  Holas
-  Komutacinė spinta
-  Lifty holas
-  Liukso kambarys (miegamasis)
-  Liukso kambarys (svetainė)
-  Pagalbinė patalpa
-  San. mazgas
-  San. mazgas (pritaikytas ŽN)
-  Vienvietis kambarys
-  Šeimyninis kambarys (miegamasis)
-  Šeimyninis kambarys (svetainė)

4 aukšto patalpos			
Kambario nr.	Patalpos nr.	Patalpos pavadinimas	Plotas
413	1	Diviėtis kambarys	22,72 m²
413	2	San, mazgas (pritaikytas ŽN)	8,59 m²
			31,31 m²
414	1	Diviėtis kambarys	20,78 m²
414	2	San, mazgas	5,07 m²
			25,85 m²
415	1	Diviėtis kambarys	20,78 m²
415	2	San, mazgas	5,07 m²
			25,84 m²
416	1	Lukso kambarys (svetainė)	32,40 m²
416	2	Lukso kambarys (miegamasis)	16,18 m²
416	3	San, mazgas	5,37 m²
416	4	San, mazgas	3,68 m²
			57,63 m²
417	1	Diviėtis kambarys	20,03 m²
417	2	San, mazgas	4,93 m²
			24,95 m²
418	1	Diviėtis kambarys	20,58 m²
418	2	San, mazgas	4,93 m²
			25,51 m²
419	1	Diviėtis kambarys	19,98 m²
419	2	San, mazgas	5,48 m²
			25,47 m²
420	1	Pagalbinė patalpa	4,58 m²
			4,58 m²
K1		Holais	94,39 m²
			94,39 m²
L1		Liftų holais	26,90 m²
			26,90 m²
			562,52 m²

SUTARTINAI ŽYMĖJIMAI		
NR.	PAŽYMĖJIMAI	PAVAIDINIMAS
ELEMENTAI		
1.		Esamos mūro sienos
2.		Projektuojamos silikatinų blokelių pertvaros
3.		Projektuojamos gipso kartono pertvaros
4.		Projektuojamos gipso kartono pertvaros
5.		Projektuojamos apsiuvimas gipso kartonu
6.		Projektuojama ašurinė sienelė
7.		Tvarkoma esama apdaila
8.		Projektuojama nauja šilumos izoliacija ir apdaila
9.		Projektuojama nauja šilumos izoliacija ir apdaila FiberC plėklė ir Rieder Pine Green
10.		Projektuojama nauja šilumos izoliacija ir apdaila skardos lankstinys
11.		Balkono atitvara
12.		Projektuojamos mūro pertvaros

[illegible]



- Dvi vietis kambarys
- Holas
- Komutacinė spinta
- Lifty holas
- Liukso kambarys (miegamasis)
- Liukso kambarys (svetainė)
- Pagalbinė patalpa
- San. mazgas
- San. mazgas (pritaikytas ŽN)
- Vienvietis kambarys
- Šeimyninis kambarys (miegamasis)
- Šeimyninis kambarys (svetainė)

Kambario nr.	Patalpos nr.	5 aukšto patalpa	Plotas
513	2	San, magzas (pritaikytas ŽN)	8,69 m²
514	1	Divi vietis kambarys	31,33 m²
514	2	San, magzas	5,09 m²
515	1	Luokso kambarys (svetainė)	32,24 m²
515	2	Luokso kambarys (miegamasis)	16,19 m²
515	3	San, magzas	3,68 m²
515	4	San, magzas	5,37 m²
516	1	Divi vietis kambarys	57,49 m²
516	2	San, magzas	20,03 m²
517	1	Divi vietis kambarys	24,95 m²
517	2	San, magzas	19,98 m²
518	1	Divi vietis kambarys	5,48 m²
518	1	Pagalbinė patalpa	25,47 m²
			4,58 m²
		Holas	4,58 m²
			84,56 m²
K1			84,56 m²
L1		Lyftu holas	4,58 m²
			26,90 m²
			26,90 m²
			501,28 m²

SUTARTINAI ŽYMĖJIMAI		
NR.	PAŽYMĖJIMAI	PAVAIDINIMAS
ELEMENTAI		
1.		Esamos mūro sienos
2.		Projektuojamos šilkinčių ir blokelių pertvaros
3.		Projektuojamos gipso kartono pertvaros
4.		Projektuojamos gipso kartono pertvaros
5.		Projektuojamos apsiuvimas gipso kartonu
6.		Projektuojama ašurinė sienelė
7.		Tvarkoma esama apdaila
8.		Projektuojama nauja šilumos izoliacija ir apdaila
9.		Projektuojama nauja šilumos izoliacija ir apdaila FiberC plėklė ir Rieder Pine Green
10.		Projektuojama nauja šilumos izoliacija ir apdaila skardos lankstinys
11.		Balkono atitvara
12.		Projektuojamos mūro pertvaros

[illegible]



-  Dvivietis kambarys
-  Holas
-  Komutacinė spinta
-  Lifty holas
-  Liukso kambarys (miegamasis)
-  Liukso kambarys (svetainė)
-  Pagalbinė patalpa
-  San. mazgas
-  San. mazgas (pritaikytas ŽN)
-  Vienvietis kambarys
-  Šeimyninis kambarys (miegamasis)
-  Šeimyninis kambarys (svetainė)

Kambario nr.	Patalpos nr.	6 aukšto patalpos	
		Patalpos pavadinimas	Plotas
613	1	Dvivietis kambarys	22,73 m ²
613	2	San, mažgas (pritaikytas ŽN)	8,69 m ²
614	1	Liukso kambarys (svetainė)	31,32 m ²
614	2	Liukso kambarys (megamasis)	16,19 m ²
614	3	San, mažgas	3,68 m ²
614	4	San, mažgas	5,37 m ²
615	1	Dvivietis kambarys	19,98 m ²
615	2	San, mažgas	5,48 m ²
616	1	Pagalbinė patalpa	4,58 m ²
K1		Holais	74,90 m ²
L1		Liftų holas	74,90 m ²
			28,85 m ²
			28,85 m ²
			441,03 m ²

SUTARTINAI ŽYMĖJIMAI		
NR.	PAŽYMĖJIMAI	PAVAIDINIMAS
ELEMENTAI		
1.		Esamos mūro sienos
2.		Projektuojamos šilkinčių ir blokelių pertvaros
3.		Projektuojamos gipso kartono pertvaros
4.		Projektuojamos gipso kartono pertvaros
5.		Projektuojamos apsiuvimas gipso kartonu
6.		Projektuojama ašurinė sienelė
7.		Tvarkoma esama apdaila
8.		Projektuojama nauja šilumos izoliacija ir apdaila
9.		Projektuojama nauja šilumos izoliacija ir apdaila FiberC plėklė ir Rieder Pine Green
10.		Projektuojama nauja šilumos izoliacija ir apdaila skardos lankstinys
11.		Balkono atitvara
12.		Projektuojamos mūro pertvaros

[illegible]




7 aukšto patalpos			
Kambario nr.	Patalpos nr.	Patalpos pavadinimas	Plotas
713	1	Liukso kambarys (svetainė)	37,57 m ²
713	2	Liukso kambarys (miegamasis)	17,13 m ²
713	3	San. mazgas	5,49 m ²
713	4	San. mazgas	4,50 m ²
			64,69 m ²
K1		Holas	64,83 m ²
			64,83 m ²
L1		Lifty holas	26,87 m ²
			26,87 m ²
			375,98 m ²

SUTARTINAI ŽYMĖJIMAI		
NR.	PAŽYMĖJIMAI	PAVAIDINIMAS
ELEMENTAI		
1.		Esamos mūro sienos
2.		Projektuojamos silikatinų blokelių pertvaros
3.		Projektuojamos gipso kartono pertvaros
4.		Projektuojamos gipso kartono pertvaros
5.		Projektuojamos apsiūvimas gipso kartonu
6.		Projektuojama ažuoline sienelė
7.		Tvarkoma esama apdaila
8.		Projektuojama nauja šilumos izoliacija ir apdaila
9.		Projektuojama nauja šilumos izoliacija ir apdaila FiberC plėklė ir Rieder Pine Green
10.		Projektuojama nauja šilumos izoliacija ir apdaila skardos lankstinys
11.		Balkono atitvara
12.		Projektuojamos mūro pertvaros

- | | |
|---|----------------------------------|
|  | Dvi vietis kambarys |
|  | Holas |
|  | Komutacinė spinta |
|  | Lifty holas |
|  | Liukso kambarys (miegamasis) |
|  | Liukso kambarys (svetainė) |
|  | Pagalbinė patalpa |
|  | San. mazgas |
|  | Vienvietis kambarys |
|  | Šeimyninis kambarys (miegamasis) |
|  | Šeimyninis kambarys (svetainė) |

[illegible]

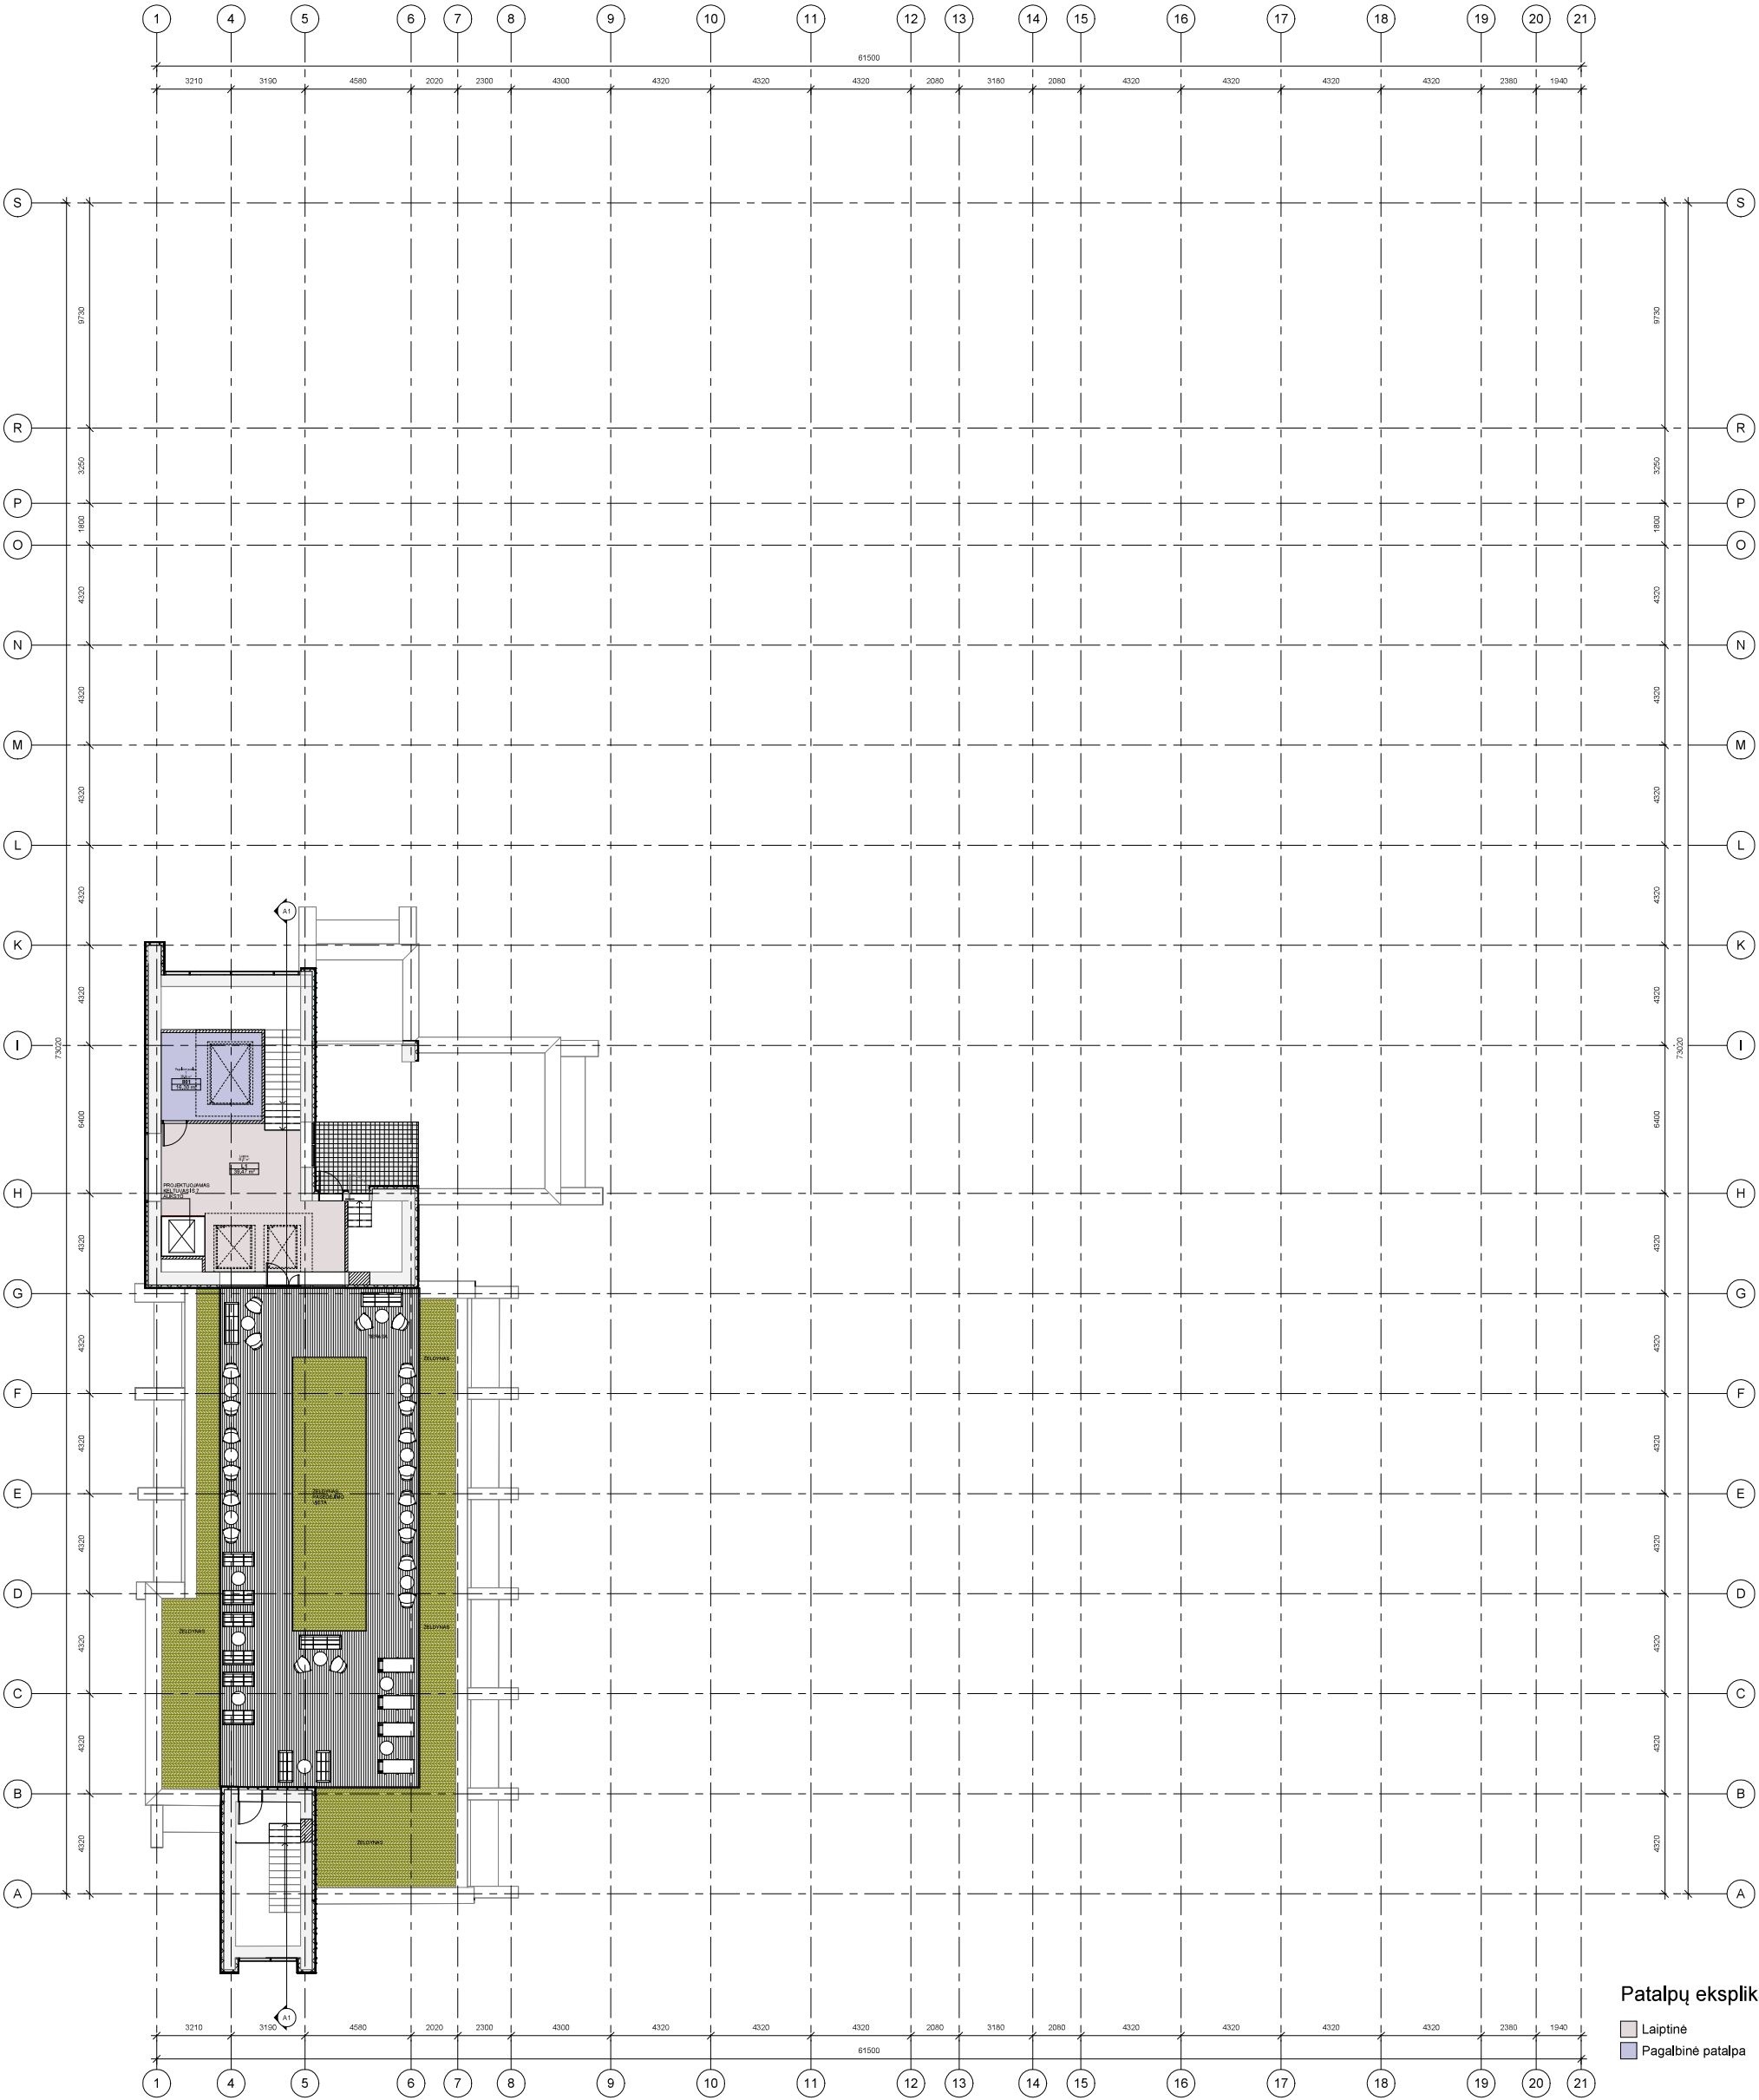

8 aukšto patalpos			
Kambario nr.	Patalpos nr.	Patalpos pavadinimas	Plotas
801	1	Pagalbinė patalpa	38,66 m²
L1		Laiptinė	39,47 m²
			78,12 m²

SUTARTINIAI ŽYMĖJIMAI		
NR.	PAŽYMĖJIMAI	PAVADINIMAS
ELEMENTAI		
1.		Esamos mūro sienos
2.		Projektuojamos silikatinų blokelių pertvaros
3.		Projektuojamos gipso kartono pertvaros
4.		Projektuojamos gipso kartono pertvaros
5.		Projektuojamos apsiuvimas gipso kartonu
6.		Projektuojama ažuolinė siena
7.		Tvarkoma esama apdaila
8.		Projektuojama nauja šilumos izoliacija ir apdaila
9.		Projektuojama nauja šilumos izoliacija ir apdaila FiberC plokštė Rieder Pine Green
10.		Projektuojama nauja šilumos izoliacija ir apdaila skardos lankstinys
11.		Balkono atitvara
12.		Projektuojamos mūro pertvaros

Patalpų eksplikacija

- Laiptinė
- Pagalbinė patalpa

S. 205.03		Patalpos projektavimo planas	
KAL. PATV. DOK. NR.		UNITECTUS	
XXX		T. SAKURYNAS	
ABT		T. SAKURYNAS	
ARCH		D. KATKONAITIS	
ARCH		A. KROMOSIENIS	
ARCH		G. SINDIKAITIS	
PROJ.		UAB „EGLĖS SANATORIJA“	
LT		UT-300024-06.22-PP-SAA-1-08	
		LAPAS	LAPŲ
		1	1



0		2025.03	Pildinums projektēšanas gada ilguma	
40		1000	Pildinums projektēšanas gada ilguma	
INVL.PATV.		UNITECTUS	UNITECTUS SIA	
DOK.NR.		UNITECTUS SIA	UNITECTUS SIA	
XXX		PV	T.SAUKUMS	
ABIT		POV	T.SAUKUMS	
		ANCH	O.ATRIOKONTE	
		ANCH	A.KAKSĒMĒMĒM	
		ANCH	G.BENĒMĒMĒM	
KODS		LT	UAB_EGLĒS SANATORĒM	
			UT-350024-05.22-PP-SA-A2-01	
			LAPAS	
			1	
			1	




SUTARTINIAI ŽYMĖJIMAI		
NR.	PAŽYMĖJIMAI	PAVADINIMAS
ELEMENTAI		
1.		Projektuojama nauja šilumos izoliacija ir apdaila FiberC plokštė Rieder Pine Green
2.		Dažymas SAKRET SKF Diabas-1 (tamsus tinkas)
3.		Dažymas SAKRET SKF Diabas-6 (šviesus tinkas)
4.		Emaltas

0		2025.03		Pildomas projektavimo etapas	
0		2025		Projektavimo etapas	
KVAL. PATV. DOK. NR.		UNITECTUS			
		architektų grupė		LIEPĖS G. 12, 1200-03, LT-0101, 0102, 0103,



SUTARTINIAI ŽYMĖJIMAI		
NR.	PAŽYMĖJIMAI	PAVADINIMAS
ELEMENTAI		
1.		Projektuojama nauja šilumos izoliacija ir apdaila FiberC plokštė Rieder Pine Green
2.		Dažymas SAKRET SKF Diabas-1 (tamsus tinkas)
3.		Dažymas SAKRET SKF Diabas-6 (šviesus tinkas)
4.		Emaltas

0		2025.03		Pildomas projektavimas pagal UAB „EGLĖS SANATORIJIA“	
0		2025		2025	
NR. PATV. DOK. NR.		UNITECTUS		DOKUMENTACIJOS VARDAS	
		architektūros projektas		DOKUMENTACIJOS NR.	
		LAPAS 3500/24-05.22-PP-SA-3-02		2. SANATORIJIA	
XXX		PV	T. SAVUKYNAS	Fasadas tarp ašų A-5 ir S-A	
ABIT		PDV	T. MAZURAS	M 1: 100	
		ARCH	G. KATKOVSKITE	LAPAS	
		ARCH	A. KROMČENKOVA	1	
		ARCH	G. BENDIKOVITE		
KURIA		DOKUMENTACIJOS VARDAS			
LT		UAB „EGLĖS SANATORIJIA“			
		DOKUMENTACIJOS NR.			
		UT-3500/24-05.22-PP-SA-3-02			
		2. SANATORIJIA			
		Fasadas tarp ašų A-5 ir S-A			
		M 1: 100			
		LAPAS			
		1			

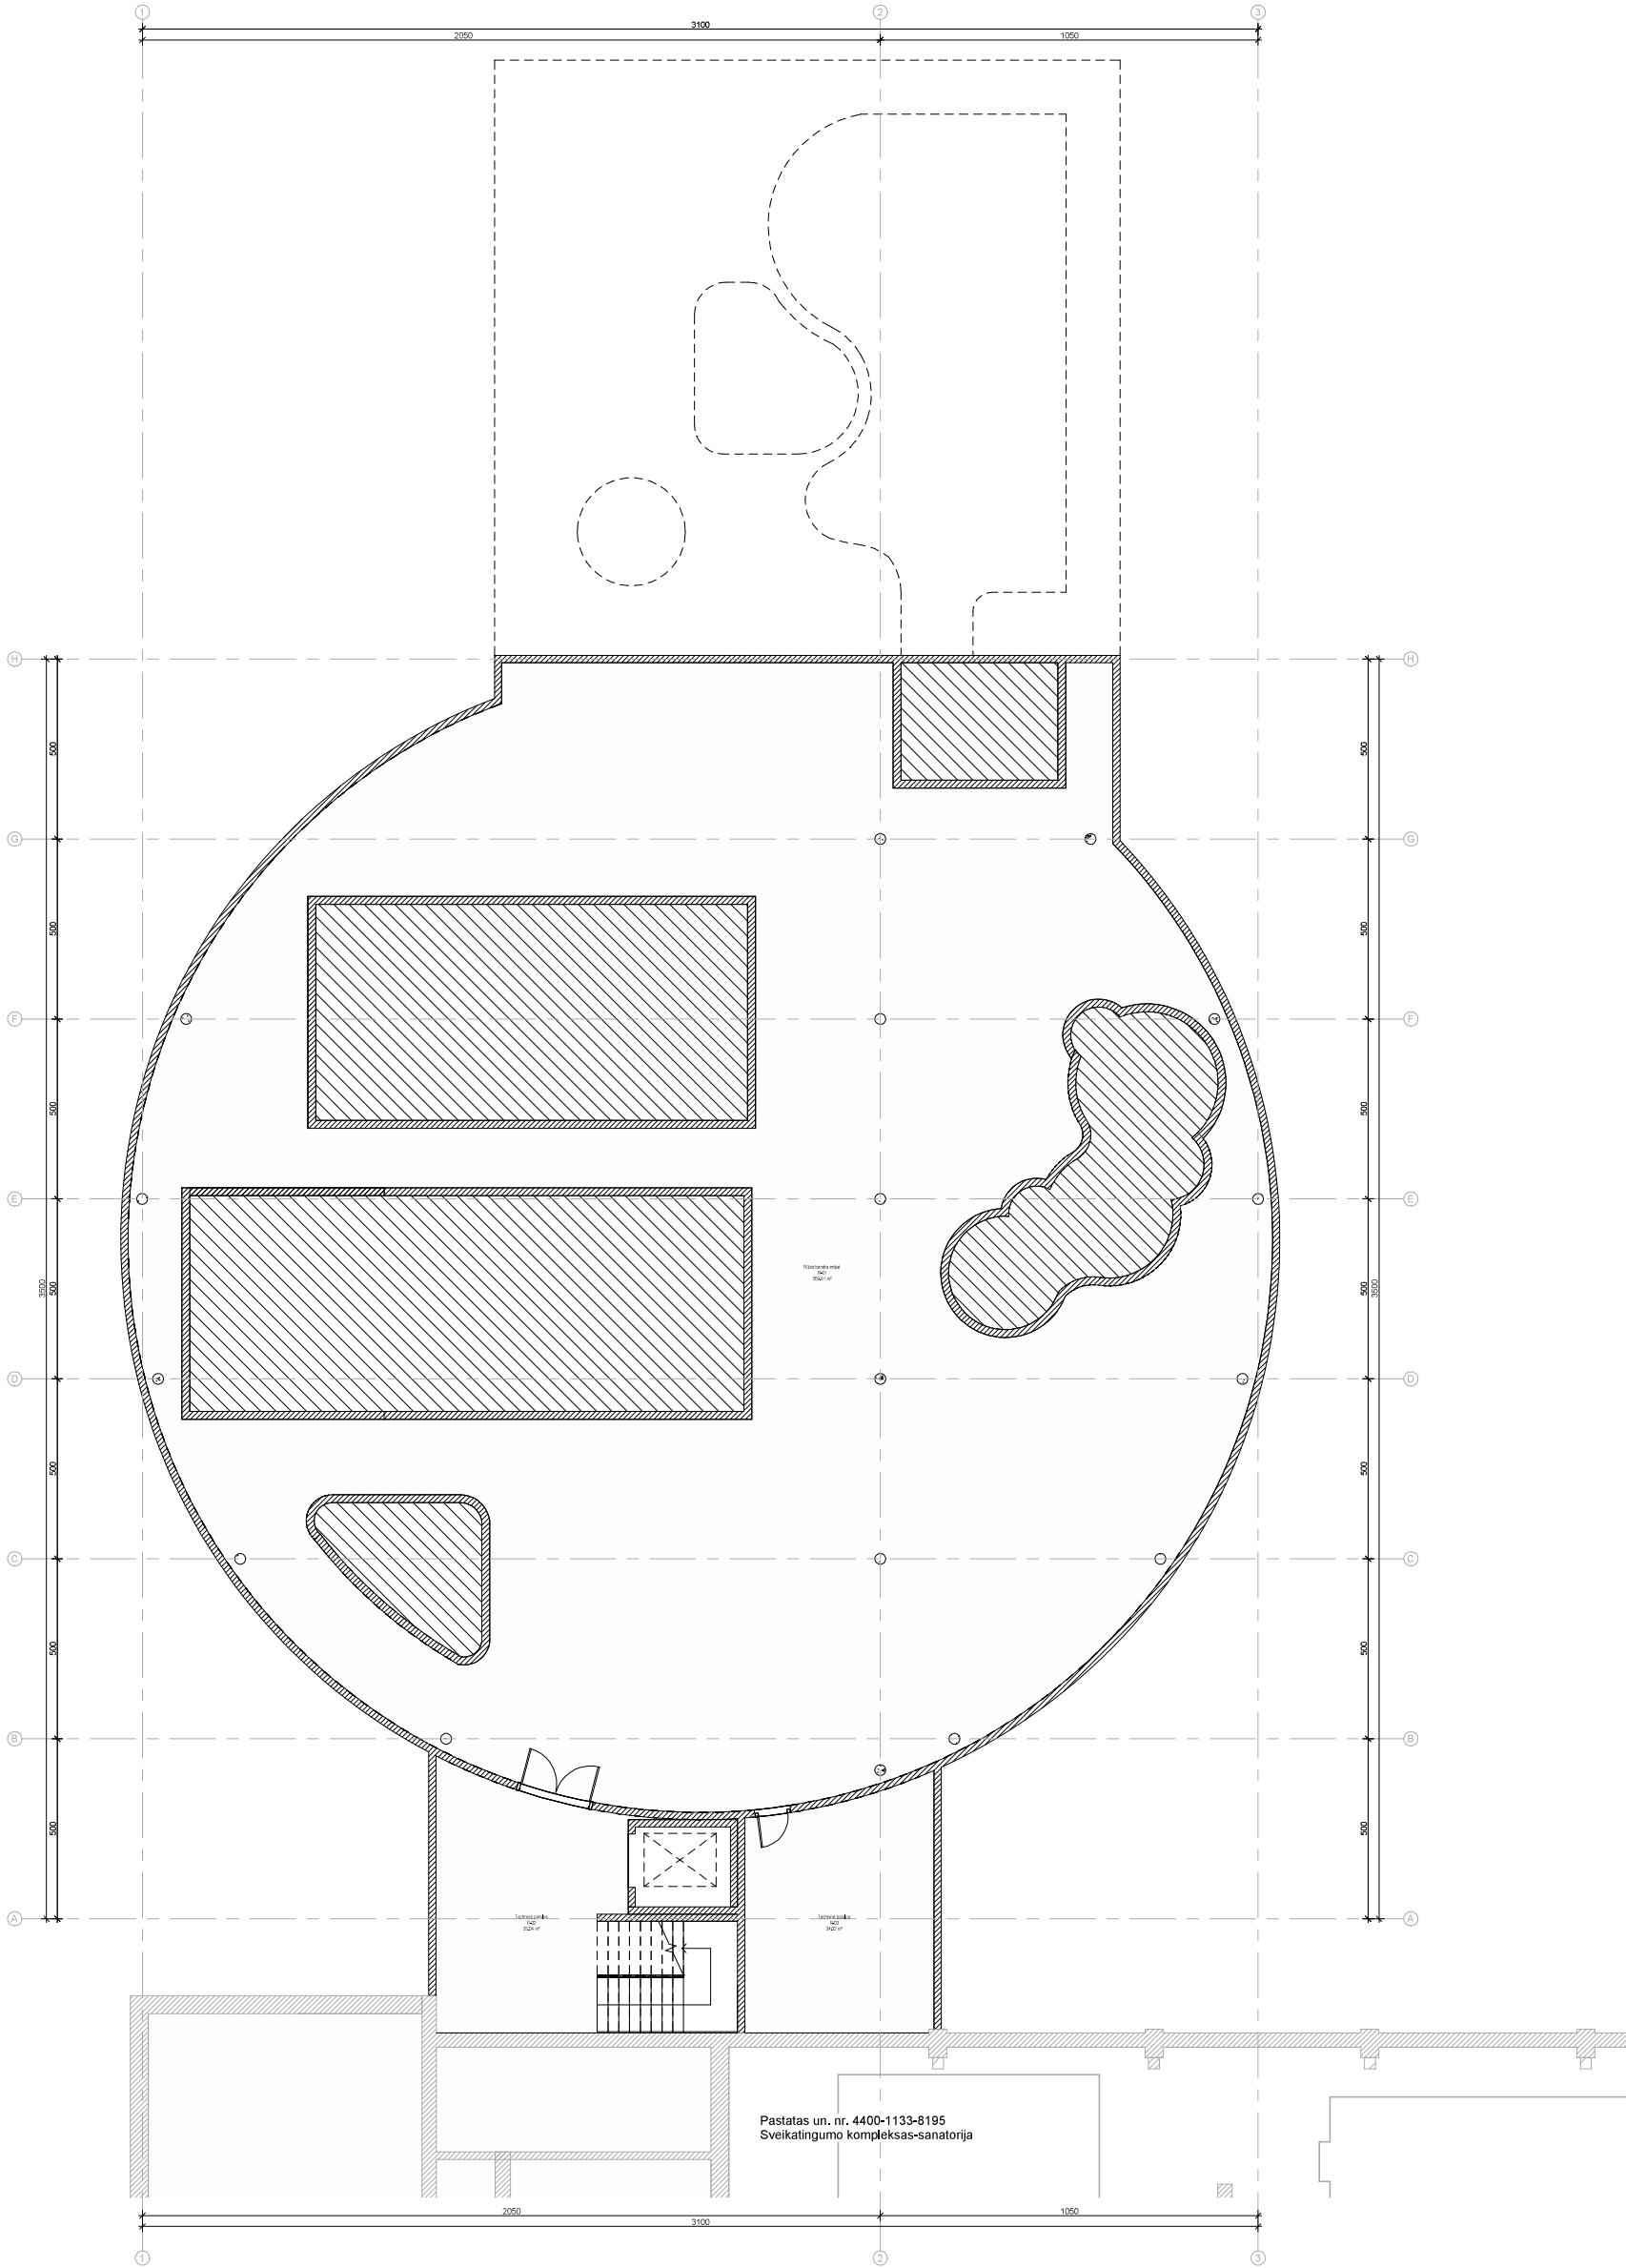


Baseino patalpos. Rūšys		
Nr.	Patalpos pavadinimas	Plotas
R-01	Rūšio bendra erdvė	560 m²
R-02	Techinė patalpa	33 m²
R-03	Techinė patalpa	34 m²
Viso:		627 m²

SUTARTINIAI ŽYMĖJIMAI


NR.	PAŽYVĖJIMAS	PAVADINIMAS
ELEMENTAI		
1.		Nesiskaičiuojamas plotas

0		2025 03	Pirmas projektams pasiūlymas	
LAPAS		DATA	LAIKOS STATUSAS KEITIMAS PREZANTIS	
ATESTATO NR.	UNITECTUS architektų grupė	LUBINIS G. 3 VILNIUS, LT-01198 TEL./FAX: +370 5 2610501	KOMPLEKSO PAVADINIMAS GYVENAMOJI PASIRINKTŲ PASTATŲ PASKIRTIES GRUPĖS PASTATO (SANATORIJA), EGLĖS G. 7, DRUSKININKUOSE STATYBOS PROJEKTAS	
			STATINIO PAVADINIMAS	
			3. SANATORIJA	
			DOKUMENTO PAVADINIMAS	
AR37	PV	T. MAZURAS	Rūšio planas	M 1:100
ARCH	ARCH	O. ATKOČIONAITĖ		0
ARCH	ARCH	K. ANDRULYTĖ	DOKUMENTO ŽYMO	
KALBA:		STATYTOJUS IR ARCHA UŽSAKOVAS:	DOKUMENTO ŽYMO	
LT		UAB „EGLĖS SANATORIJA“	UT.3500/24-07.NB-PP-SA-A1_01	LAPAS LAPŲ
			1	1

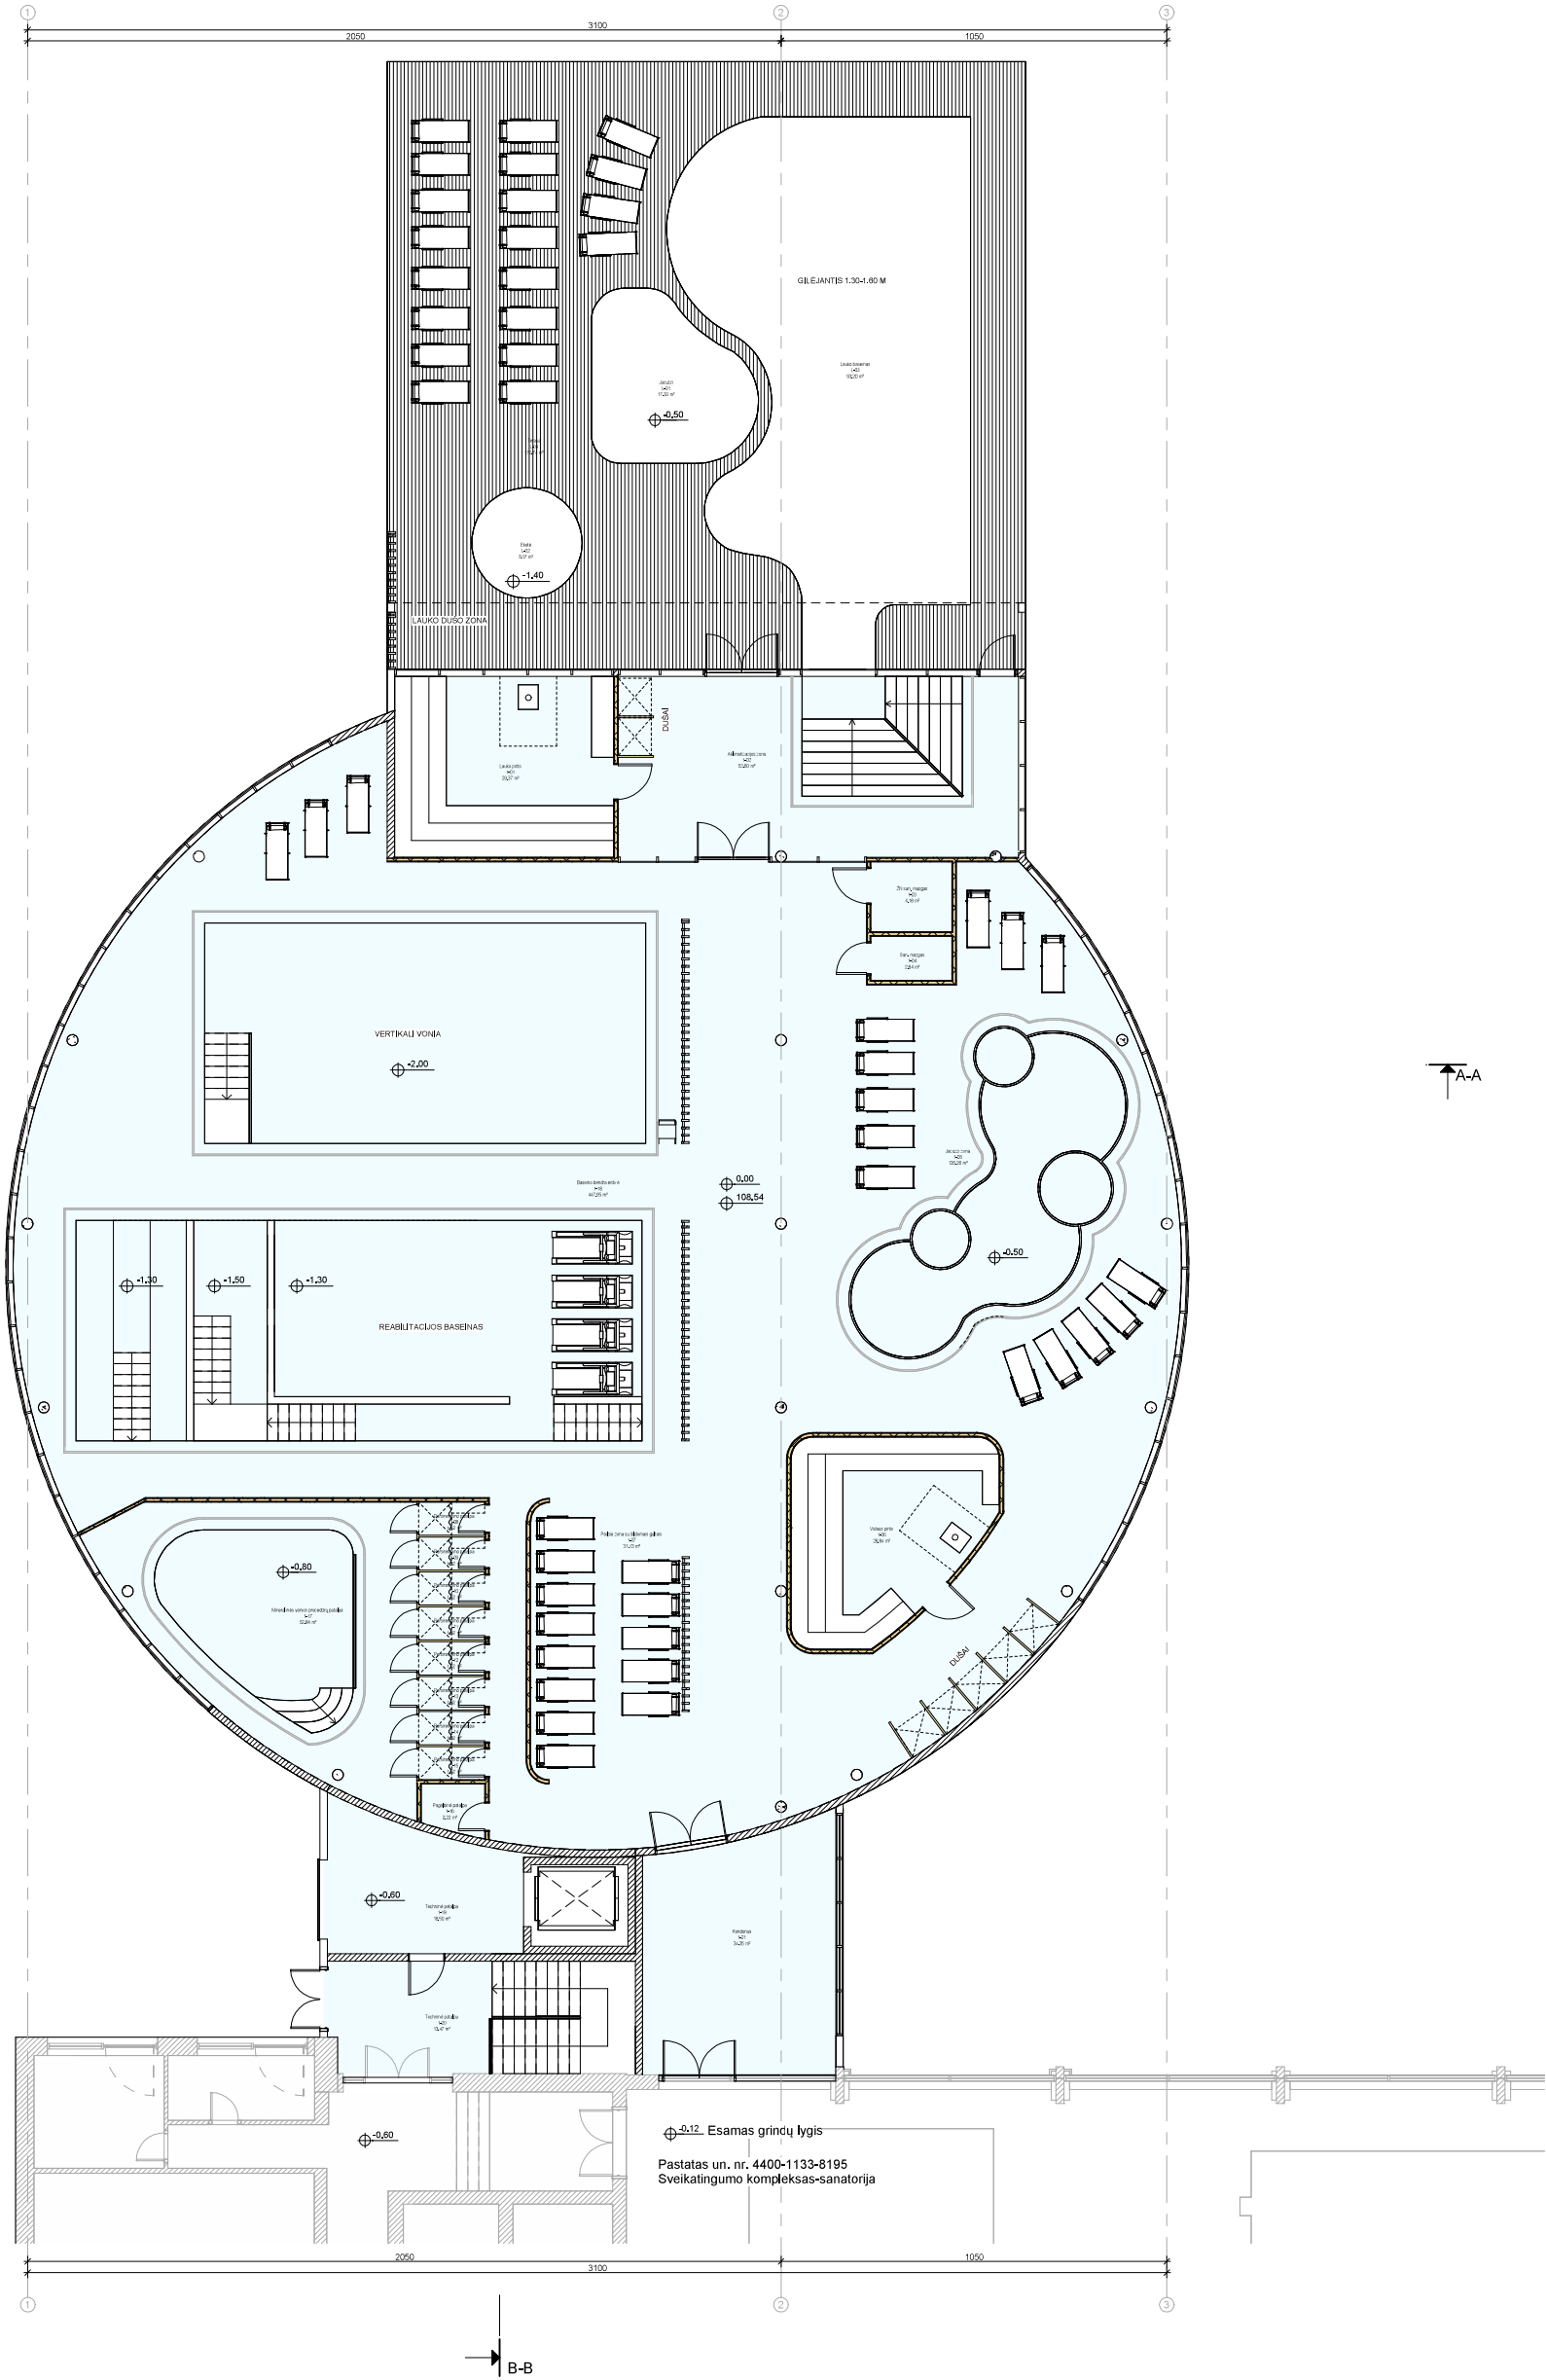


Baseino patalpos		
Nr.	Patalpos pavadinimas	Plotas
1-01	Lauko pirtis	29 m²
1-02	Aklimatizacijos zona	54 m²
1-03	ŽN san. mazgas	4 m²
1-04	San. mazgas	3 m²
1-05	Jacuzzi zona	135 m²
1-06	Vidaus pirtis	27 m²
1-07	Poilsio zona su šildomais gultais	31 m²
1-08	Persirengimo patalpa	2 m²
1-09	Persirengimo patalpa	2 m²
1-10	Persirengimo patalpa	2 m²
1-11	Persirengimo patalpa	2 m²
1-12	Persirengimo patalpa	2 m²
1-13	Persirengimo patalpa	2 m²
1-14	Persirengimo patalpa	2 m²
1-15	Persirengimo patalpa	2 m²
1-16	Pagalbinė patalpa	2 m²
1-17	Mineralinės vonios procedūrų patalpa	53 m²
1-18	Baseino bendra erdvė	448 m²
1-19	Techinė patalpa	19 m²
1-20	Techinė patalpa	13 m²
1-21	Konidorių	34 m²
Viso:		866 m²

0		2025 03	Pirmas projektams pasiūlymas	
LABA		DATA	LABOS STATUSAS KEITIMO PREŽASTIS	
ATESTATO NR.	UNITECTUS		KOMPLEKSO PAVADINIMAS	
	architektų grupė		GYVENAMOJI PASTATŲ PASIRINKIMO GRUPĖS PASTATŲ (SANATORIJA), EGLES G. 7, DRUSKININKUOSE STATYBOS PROJEKTAS	
	ARCH	O. ATKOČIONAITĖ	STATYBOS PAVADINIMAS	
	ARCH	K. ANDRULYTĖ	3. SANATORIJA	
			DOKUMENTO PAVADINIMAS	
			M 1:100	
			Pirmas aukštas, Baseinas	
			0	
KALBA:		STATYTOJUS IR ARBA UŽSAKOVAS:	DOKUMENTO ŽYMO	
LT		UAB „EGLĖS SANATORIJA“	UT.3500/24-07.NB-PP-SA-A1_02	LAPAS LAPŲ
			1	1

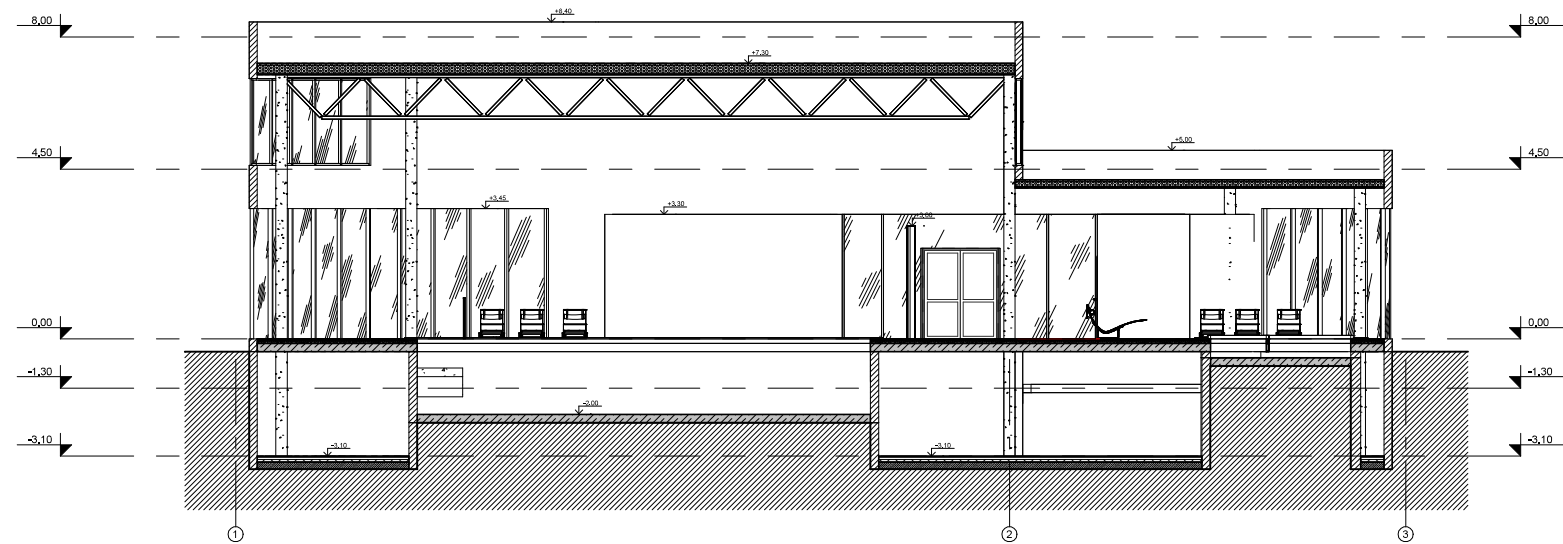


PJŪVIS A-A

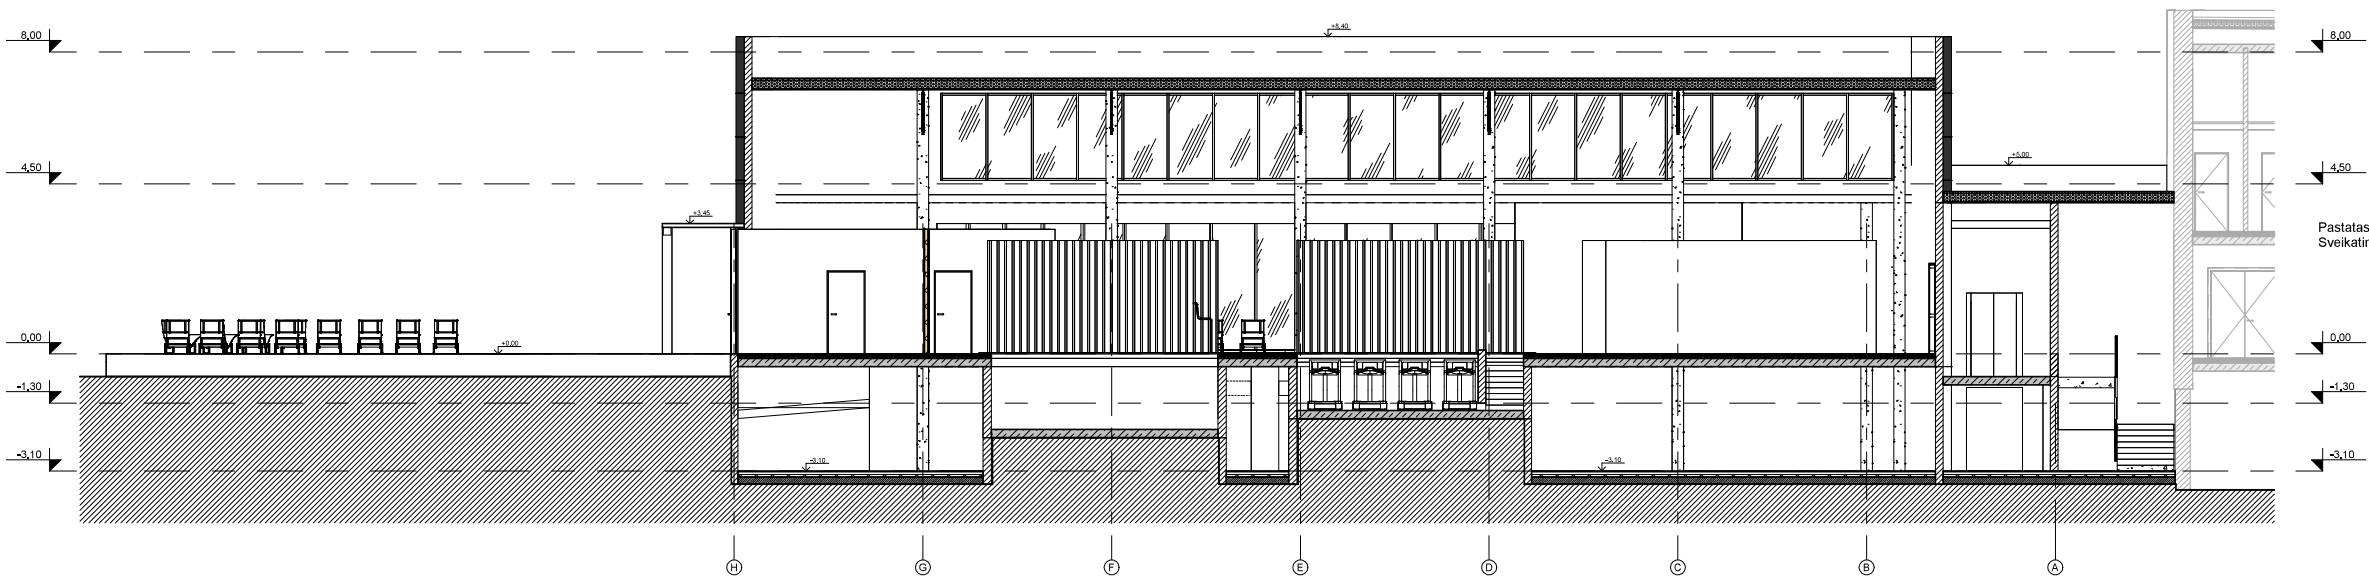


PJŪVIS B-B


0		2025 03		Pirmasis projektavimo pasiūlymas			
LABA		DATA		LABOS STATUSAS, KEITIMO PREZANTACIJA			
ATESTATO NR.		UNITECTUS architektų grupė		KOMPLEKSO PAVAIZDINIMAS: GYDYMŲ PASIRYTIES (BUDOMENINIŲ) PASTATŲ PASIRYTIES GRUPES) PASTATO (SANATORIJOS), EGLĖS G. 7, BRUOMENINUKOSE STATYBOS PROJEKTAS			
A837		PV	T. MAŽURAS	STATYBOS PAVAIZDINIMAS:			
		ARCH	O. ATKOCIONIATĖ	3. SANATORIJA			
		ARCH	K. ANDRIULYTĖ				
				DOKUMENTO PAVASIRINIMAS:			
				M 1:100			LAIDA
				Pjūviai A-A, B-B			0
KALBA:	STATYTOJAS IR ARMAVUSIAKAS:			DOKUMENTO ŽYMOS:			
LT	UAB „EGLĖS SANATORIJA“			UT.3500/24-07.NB-PP-SA-A1_03			LAPAS
							LAPŲ
				1			1

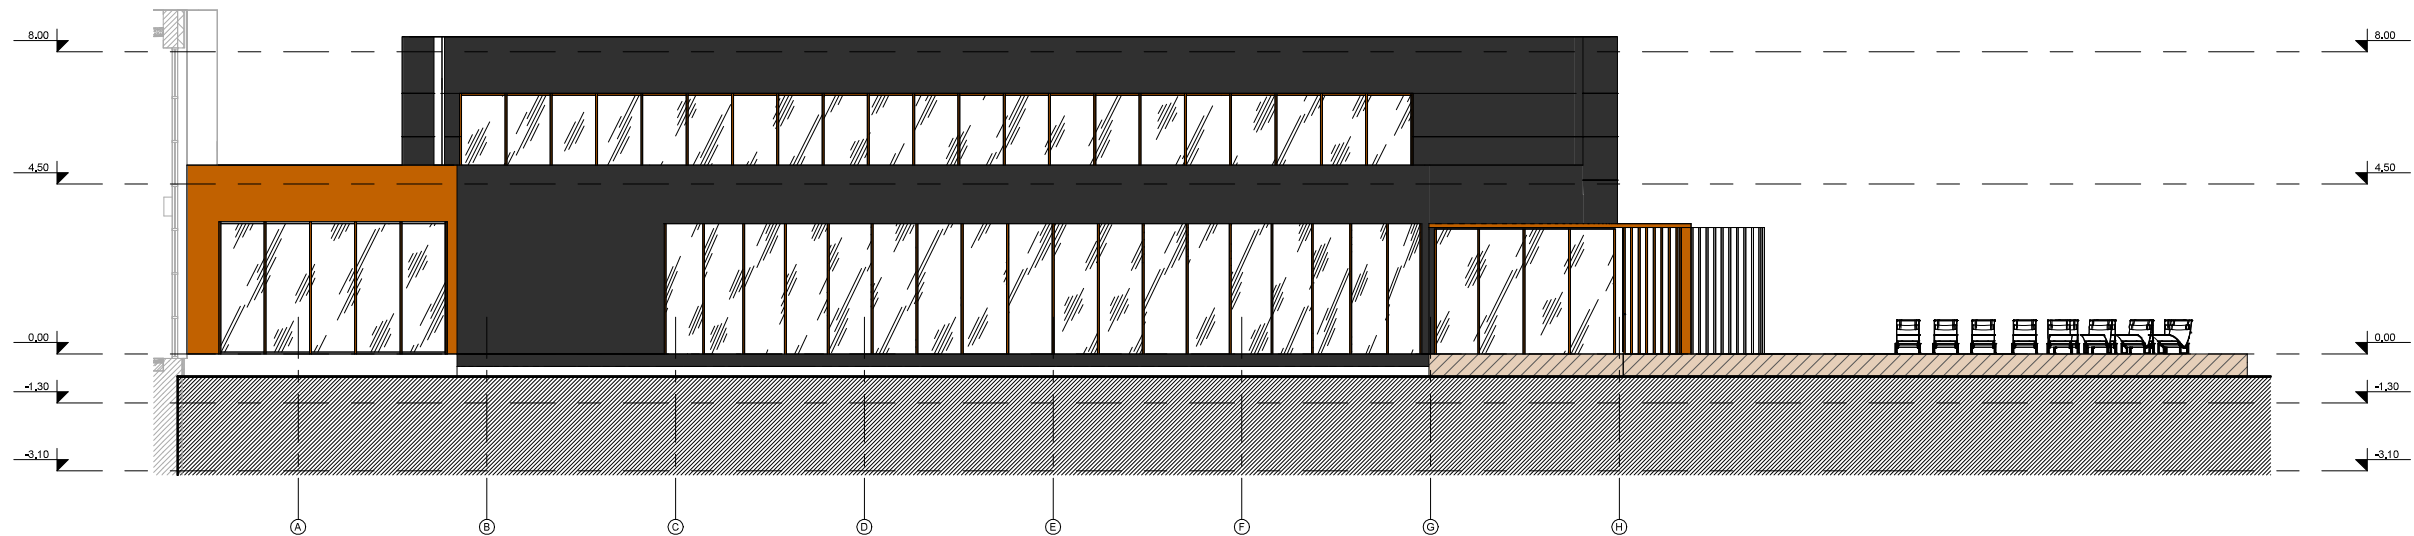

FASADAS A-H

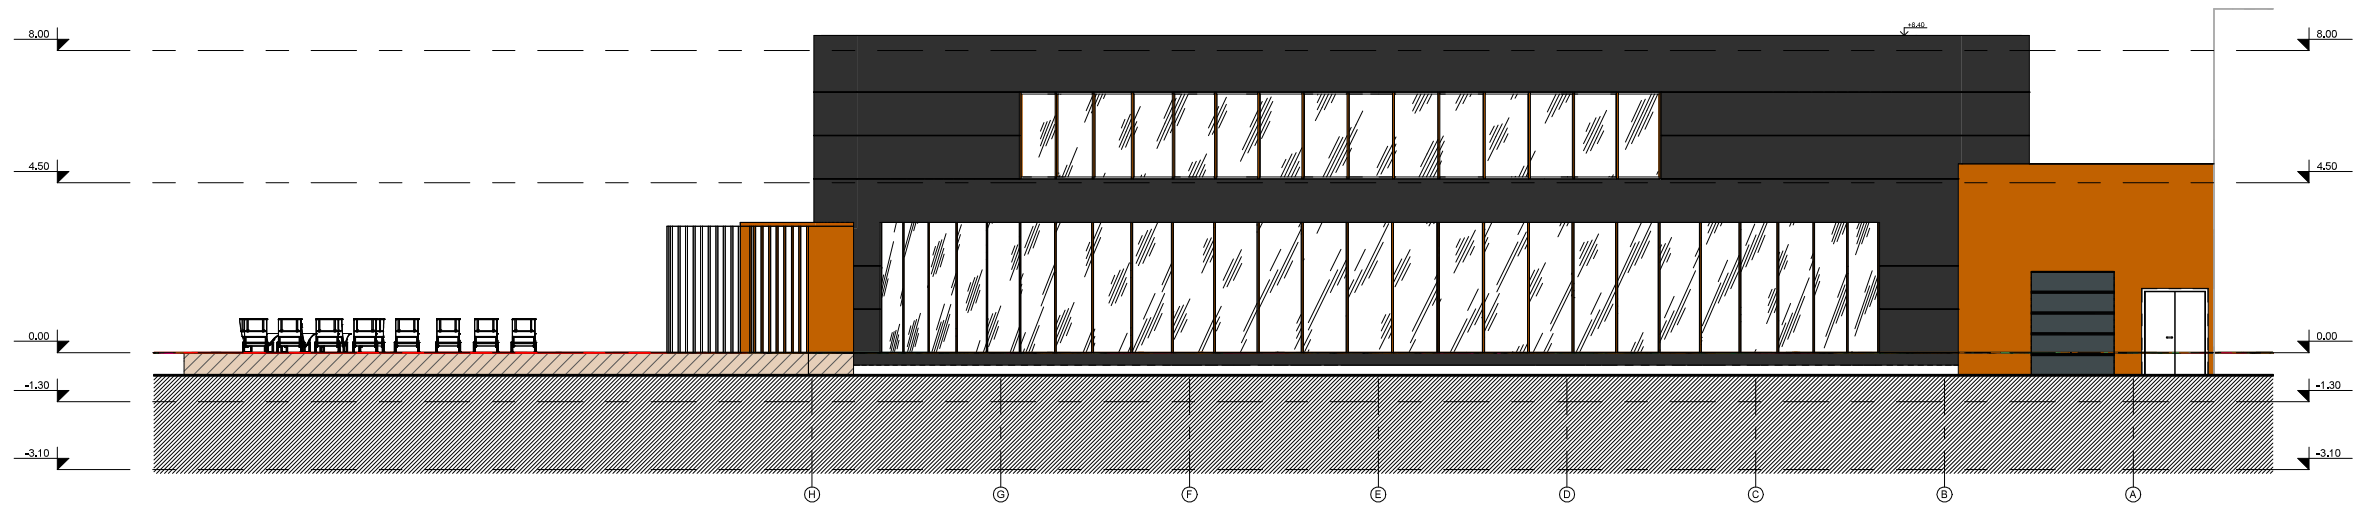

FASADAS H-A

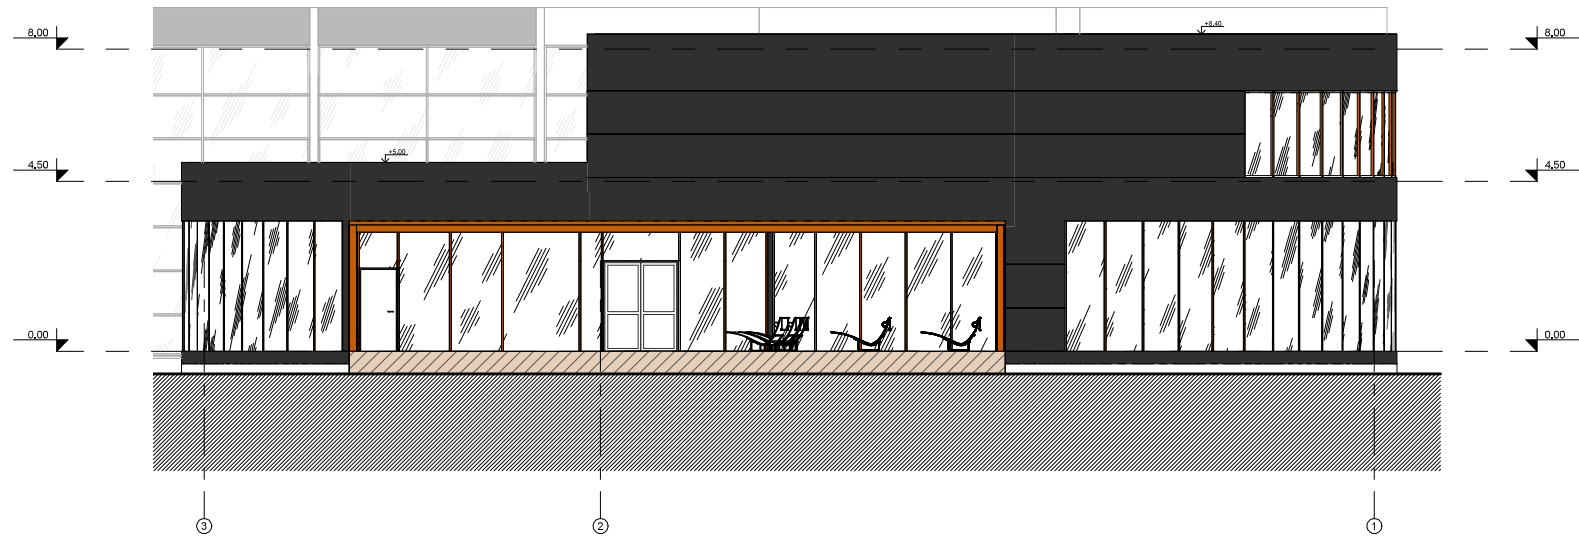

FASADAS 3-1

FASADŲ APDAILOS SUTARTINAI ŽYMĖJIMAI	
NR. ŽYMĖJIMAS MEDŽIAGOS PAVAIDINIMAS	
1	Sandwich plokštė / Riedler polimer betonas (Piklas), spalva pagal NCS S 7503-G
2	Terasos stogo medžiaga Cor-Ten / Trišluoksnis aliuminio kompozitas, spalva pagal NCS S 2075-YTOR
3	Terasa - WPC dangla
4	Fasado apdaila (medžio imitacija) - trišluoksnis aliuminio kompozitas

* Tikslios spalvos bus parinktos TDP studijoje

0		2025 03		Priešimasis projektavimas pasiūlymams	
LAIŠKA		DATA		LAIŠKOS STATUSAS, KEITIMO PREZANTIC	
ATESTATO NR.	UNITECTUS architektų grupė	LUNGINIŲ G. 3 VILNIUS, LT-01101 TEL. FAKS: +370 5 2610061		KOMPLEKSO PAVADINIMAS: GYVIMO PASIRTES (BUCUMENINI) PASTATŲ PASIRTES GRUPES PASTATO (SANATORIJA), EIGLES G. 7, BRUŠNININUCSE STATYBOS PROJEKTAS	
				STATYBOS PAVADINIMAS: 3. SANATORIJA	
				DOKUMENTO PAVADINIMAS: Fasadai	
				M 1:100	
				LAIŠKA 0	
AR37	PV	T. MAŽURAS			
	ARCH	O. ATKOČIŪNAITE			
	ARCH	K. ANDRULYTĖ			
KALBA:	STATYTOJAS IR (ARBA) UŽSAKOVAS:		DOKUMENTO ŽYMĖJIMAS:		
LT	UAB „EGLĖS SANATORIJA“		UT_3500/24-07.NB-PP-SA-A1_04		
			LAPAS:		LAPŲ:
			1		1



VIZUALIZACIJA. KORPUSAI ŽILVINAS-1 IR ŽILVINAS-2 BENDRAS VAIZDAS. REGISTRATŪROS FASADO VARIANTAS NR.1. – ALIUMINIO STIKLO FASADINĖ SISTEMA SU COR-TEN ARBA ANALOGIŠKOS MEDŽIAGOS AŽŪRU PRIEKY



VIZUALIZACIJA. KORPUSAI ŽILVINAS-1 IR ŽILVINAS-2 BENDRAS VAIZDAS. REGISTRATŪROS FASADO VARIANTAS NR.1. – ALIUMINIO STIKLO FASADINĖ SISTEMA SU COR-TEN ARBA ANALOGIŠKOS MEDŽIAGOS AŽŪRU PRIEKY



VIZUALIZACIJA. KORPUSAI ŽILVINAS-1 IR ŽILVINAS-2. REGISTRATŪROS FASADO VARIANTAS NR.1. – ALIUMINIO STIKLO FASADINĖ SISTEMA SU COR-TEN ARBA ANALOGIŠKOS MEDŽIAGOS AŽŪRU PRIEKY



VIZUALIZACIJA. KORPUSAI ŽILVINAS-1 IR ŽILVINAS-2 BENDRAS VAIZDAS. REGISTRATŪROS FASADO VARIANTAS NR.2. – ALIUMINIO STIKLO FASADINĖ SISTEMA SU PAKREIPTAIS FOSTENAIS



VIZUALIZACIJA. KORPUSAI ŽILVINAS-1 IR ŽILVINAS-2 BENDRAS VAIZDAS. REGISTRATŪROS FASADO VARIANTAS NR.2. – ALIUMINIO STIKLO FASADINĖ SISTEMA SU PAKREIPTAIS FOSTENAIS



VIZUALIZACIJA. KORPUSAI ŽILVINAS-1 IR ŽILVINAS-2. REGISTRATŪROS FASADO VARIANTAS NR.2. – ALIUMINIO STIKLO FASADINĖ SISTEMA SU PAKREIPTAIS FOSTENAIS



VIZUALIZACIJA. KORPUSAI ŽILVINAS-1 IR ŽILVINAS-2. REGISTRATŪROS FASADO VARIANTAS NR.3. – ALIUMINIO STIKLO FASADINĖ SISTEMA SU DEKORATYVIU PIEŠINIU



VIZUALIZACIJA. KORPUSAI ŽILVINAS-1 IR ŽILVINAS-2. REGISTRATŪROS FASADO VARIANTAS NR.3. – ALIUMINIO STIKLO FASADINĖ SISTEMA SU DEKORATYVIU PIEŠINIU



VIZUALIZACIJA. KORPUSAI ŽILVINAS-1 IR ŽILVINAS-2. REGISTRATŪROS FASADO VARIANTAS NR.3. – ALIUMINIO STIKLO FASADINĖ SISTEMA SU DEKORATYVIU PIEŠINIU



VIZUALIZACIJA. NAUJAS BASEINAS. VAIZDAS IŠ RYTŲ PUSĖS, NUO KORPUSO EGLĖ PLUS MEDICAL SPA



VIZUALIZACIJA. NAUJAS BASEINAS. VAIZDAS IŠ ŠIAURĖS RYTŲ PUSĖS. FONE MATOSI ESANTIS BASEINAS IR KORPUSAS ŽILVINAS-1



VIZUALIZACIJA. NAUJAS BASEINAS. VAIZDAS IŠ ŠIAURĖS PUSĖS. FONE MATOSI KORPUSAS ŽILVINAS-1



VIZUALIZACIJA. NAUJAS BASEINAS. VAIZDAS ATEINANT TAKU NUO STANDART GYDYKLŲ. FONE MATOSI KORPUSAS ŽILVINAS-1



VIZUALIZACIJA. NAUJAS BASEINAS. VAIZDAS ATEINANT TAKU NUO STANDART GYDYKLŲ

