



OL LEIPALINGIS – GARDINAS ATRAMA NR. 59
VAZDAS NR. 1

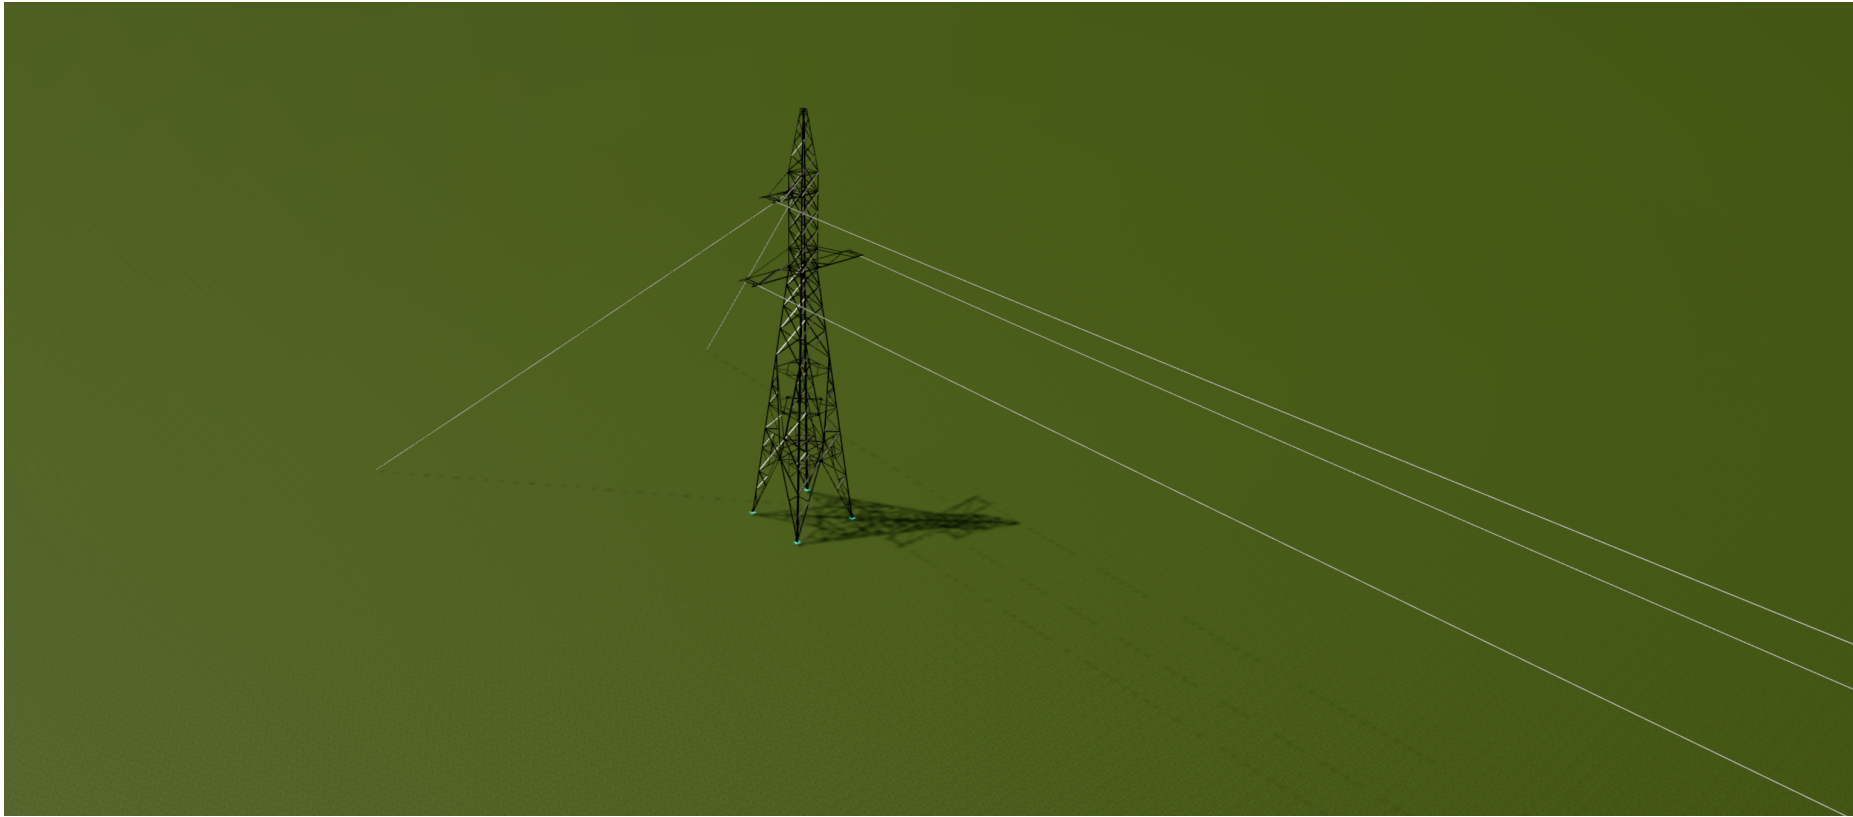

OL LEIPALINGIS – GARDINAS ATRAMA NR. 59
VAZDAS NR. 3

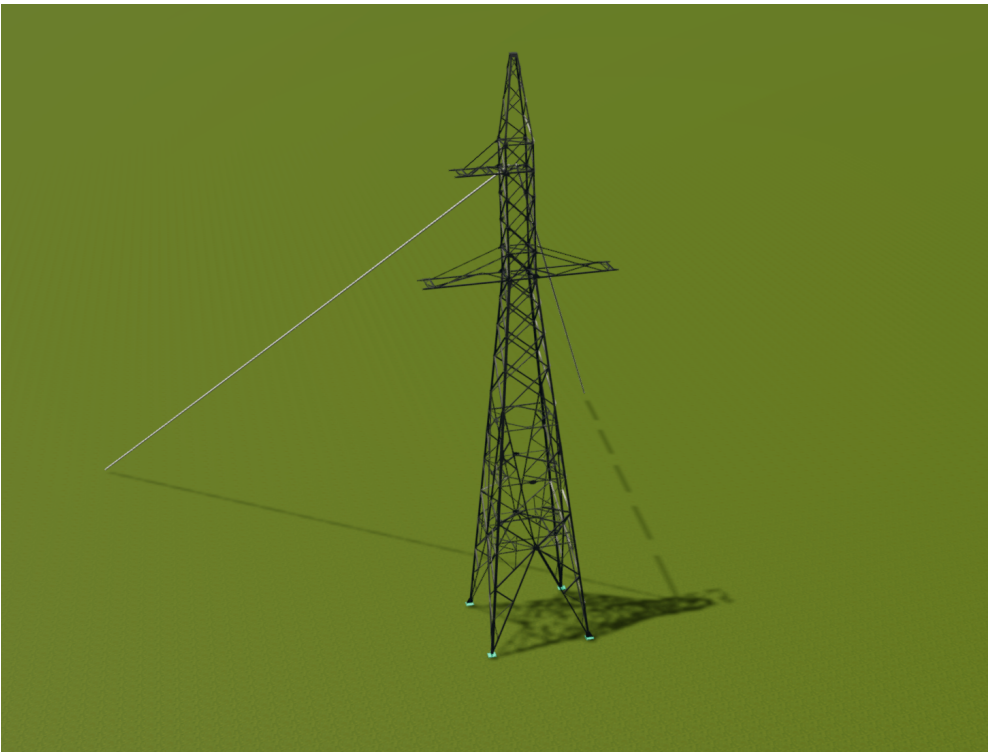

OL LEIPALINGIS – GARDINAS ATRAMA NR. 59
VAZDAS NR. 2



0	2024-10-10				
LAIDA	IŠLEID. DATA	LAIDOS STATUSAS. KEITIMŲ PRIEŽASTIS (JEI TAIKOMA)			
KVAL. PATV. DOK. NR.	TETAS UAB "TETAS" PLANAVIMO IR KONTROLĖS DEPARTAMENTAS PROJEKTAVIMO SKYRIUS			STATINIO PROJEKTO PAVADINIMAS Elektros tinklų, 110 kV elektros oro linijos Leipalingis – Gardinas, Druskininkų sav. rekonstavimo projektas	
35343	PV	Marius Juodis		DOKUMENTO PAVADINIMAS 110 kV OL Leipalingis – Gardinas Vizualizacija	Laida
41582	PDV	Gabrielė Kichtenkaitė			0
LT	UŽSAKOVAS/STATYTOJAS LITGRID AB			DOKUMENTO ŽYMUO 635-3-XX-TP-SK-T1.B-01	Lapas
	Lapų				
				1	1