




OL LEIPALINGIS – MERKINĖ ATRAMA NR. 1
VAZDAS NR. 1

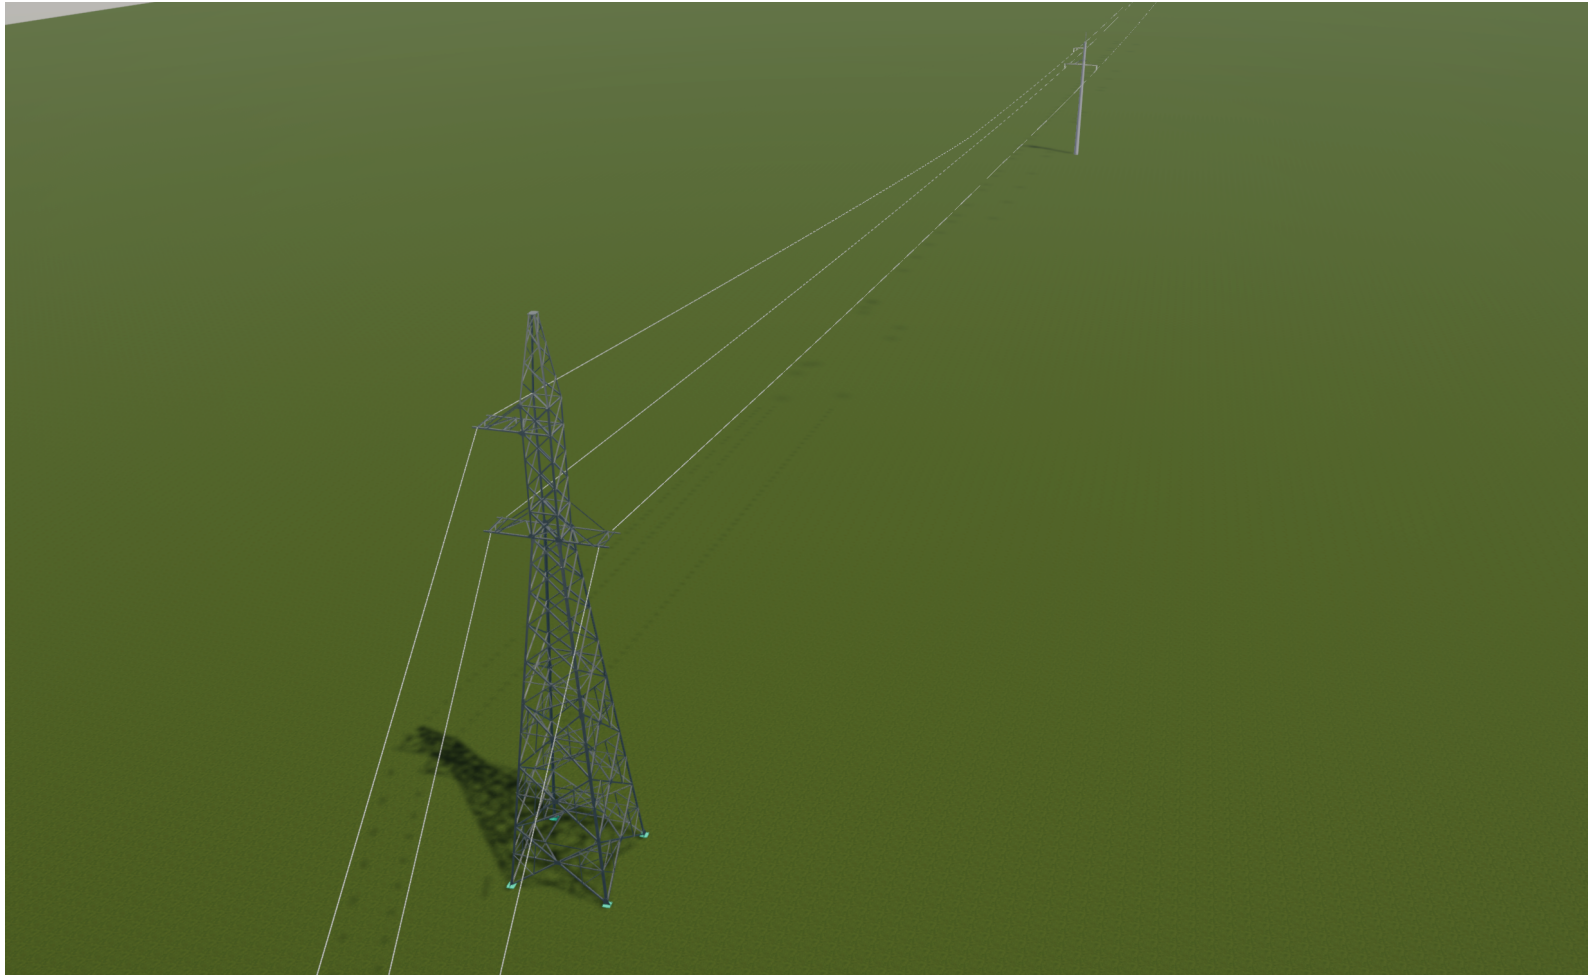

OL LEIPALINGIS – MERKINĖ ATRAMA NR. 1
VAZDAS NR. 2

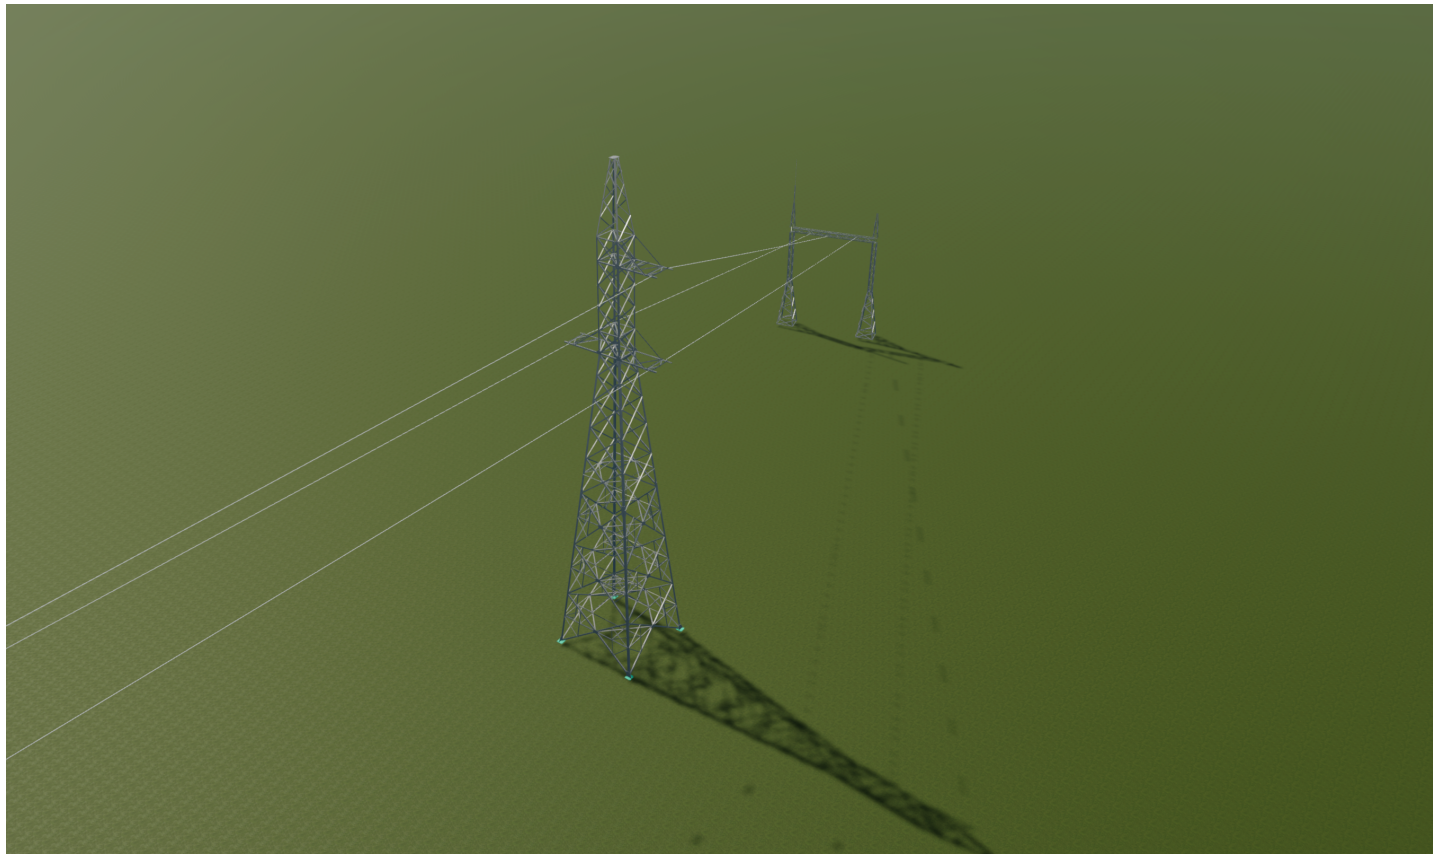

OL LEIPALINGIS – MERKINĖ ATRAMA NR. 1 K110/300/0-30/26
VAZDAS NR. 3

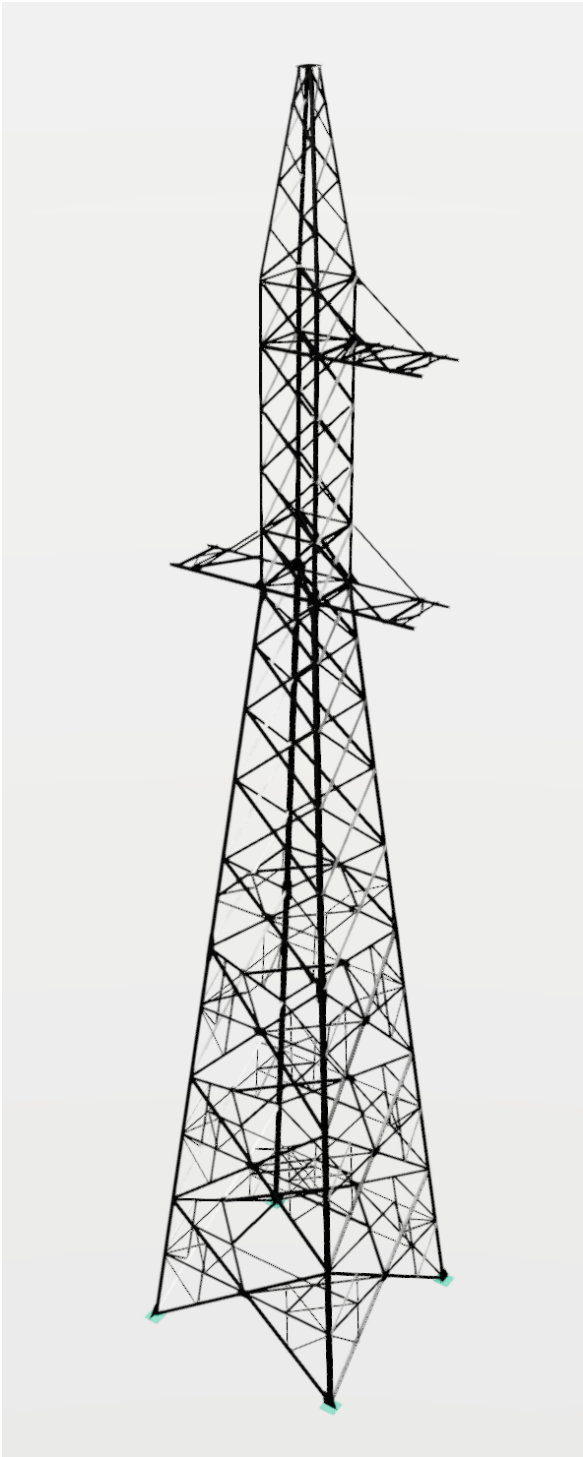

0	2024-10-09				
LAIDA	IŠLEID. DATA	LAIDOS STATUSAS. KEITIMŲ PRIEŽASTIS (JEI TAIKOMA)			
KVAL. PATV. DOK. NR.	TETAS UAB "TETAS" PLANAVIMO IR KONTROLĖS DEPARTAMENTAS PROJEKTAVIMO SKYRIUS		STATINIO PROJEKTO PAVADINIMAS		
			Elektros tinklų, 110 kV elektros oro linijos Leipalingis – Merkinė, Druskininkų sav. rekonstavimo projektas		
			DOKUMENTO PAVADINIMAS		
			Laida		
35343	PV	Marius Juodis	110 kV OL Leipalingis – Merkinė Vizualizacija		
41582	PDV	Gabrielė Kichtenkaitė			
LT	UŽSAKOVAS/STATYTOJAS LITGRID AB		DOKUMENTO ŽYMUO		Lapas
					Lapų
					635-2-XX-TP-SK-T1.B-01