


PRANEŠIMAS

Vadovaujantis Statybos techninio reglamento STR 1.04.04:2017 „Statinio projektavimas, projekto ekspertizė“ VIII skyriaus „Visuomenės informavimas apie numatomą statinių (jų dalių) projektavimą ir visuomenės dalyvavimas svarstant statinių (jų dalių) projektinius pasiūlymus“ nuostatomis, informuojame, kad yra parengti projektiniai pasiūlymai



Gamybos, pramonės pastatų paskirties pastato - konditerijos cechų 1P2p (Pramonės ir sandėliavimo pastatų paskirties grupė) paskirties keitimo į bendro gyvenimo namų pastatų paskirties pastatą (Komerčių pastatų paskirties grupė), Druskininkai, Laisvės a. 5, rekonstravimo projektas

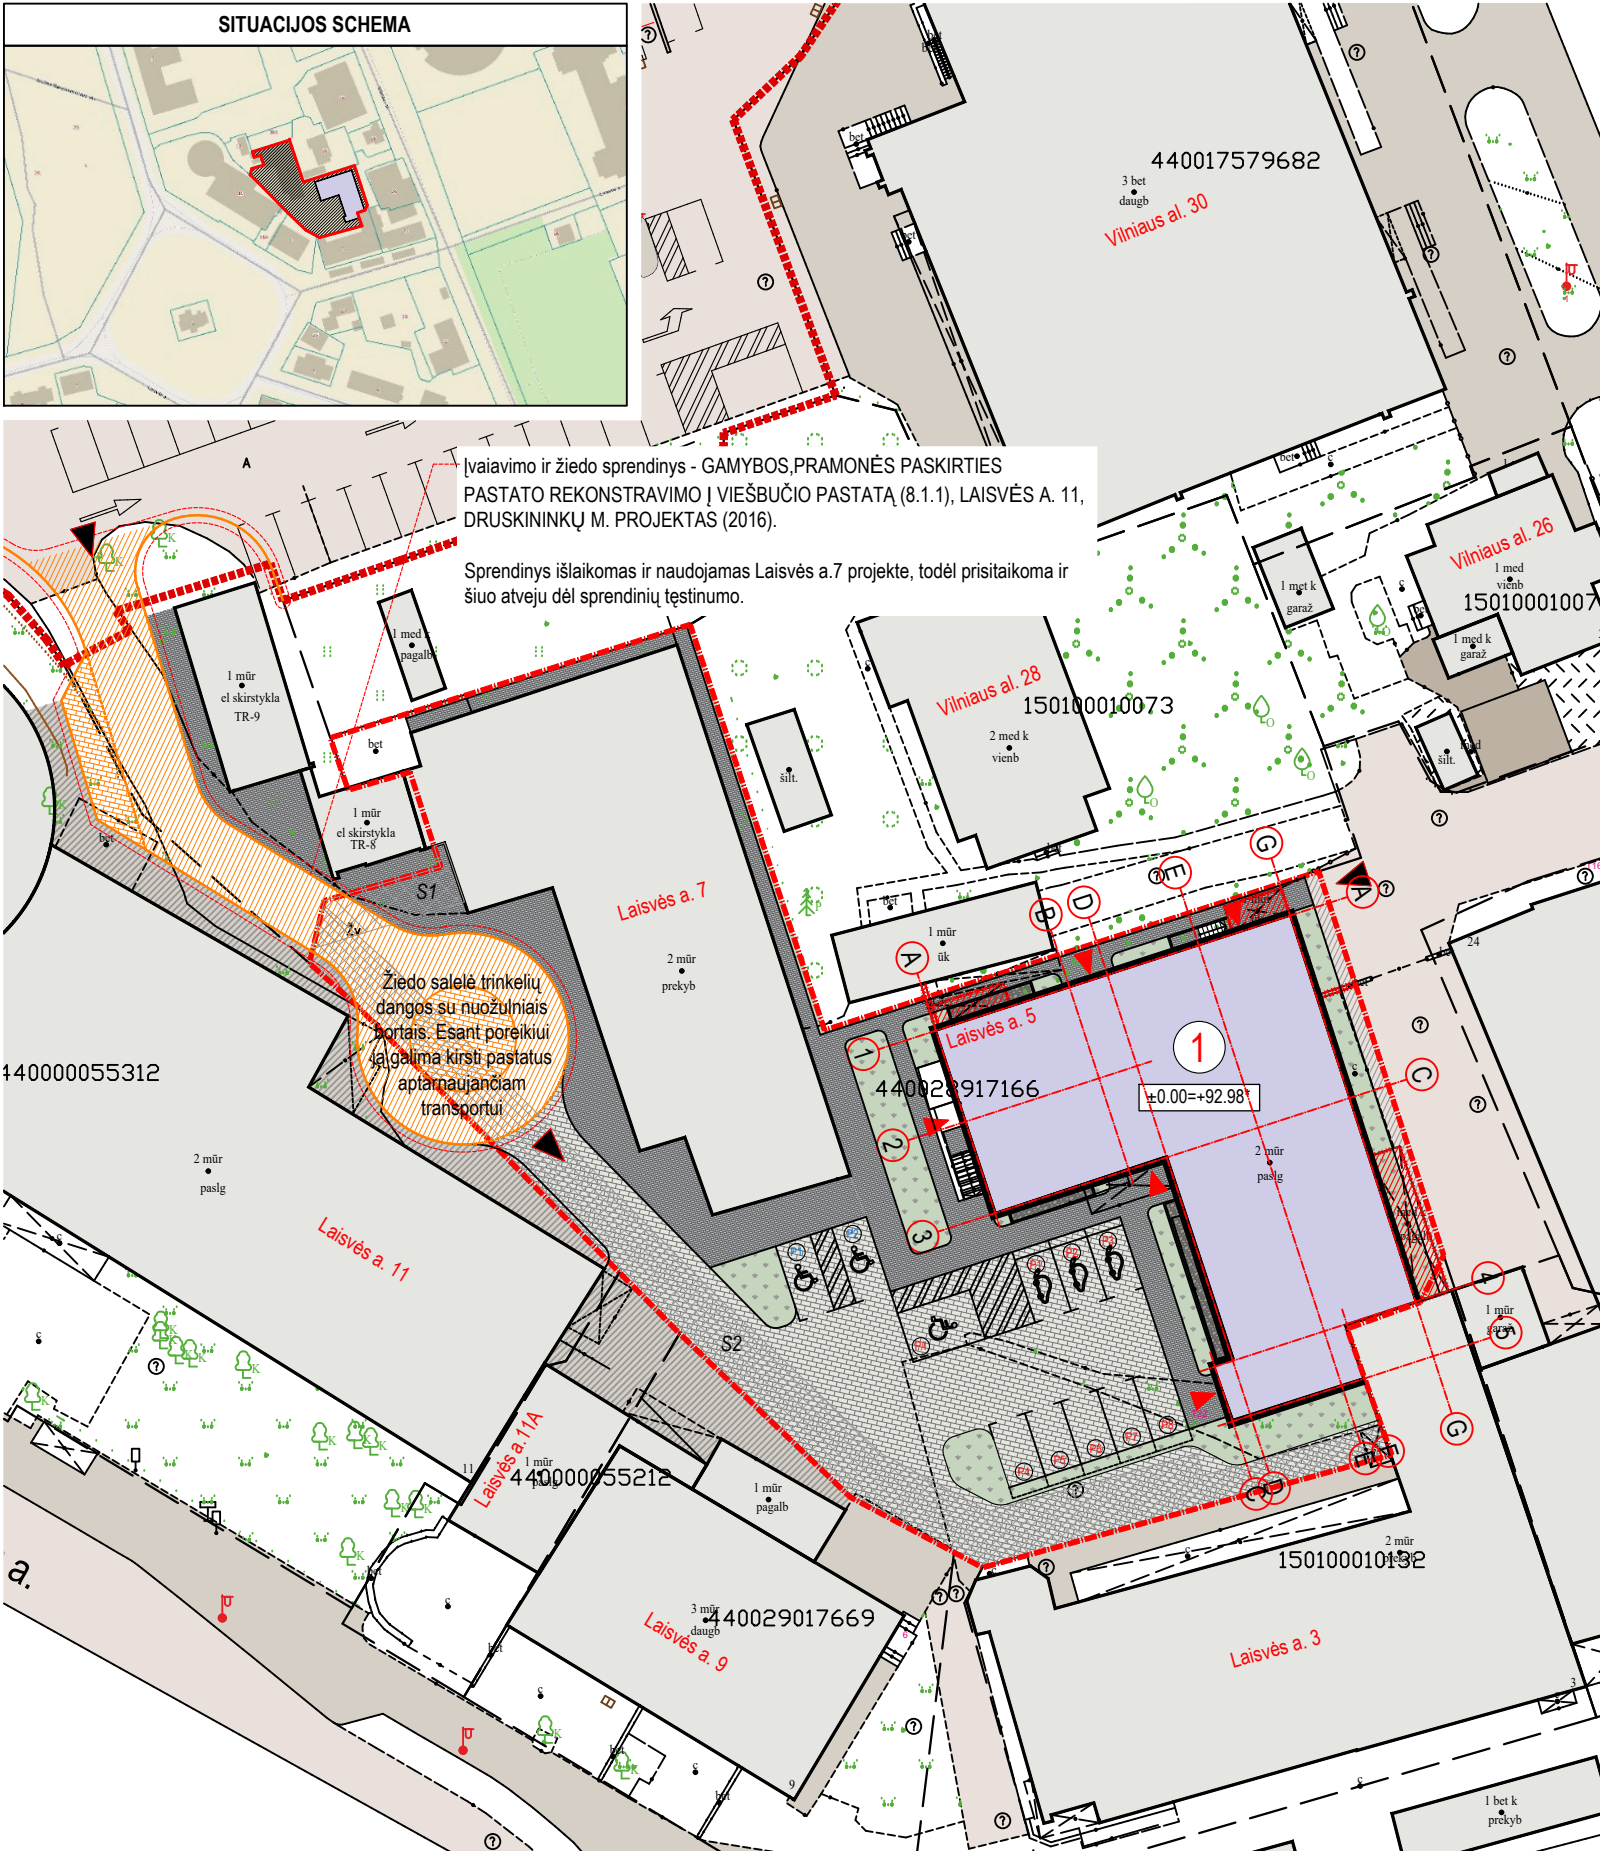

Statinio projekto pavadinimas: Gamybos, pramonės pastatų paskirties pastato - konditerijos cechų 1P2p (Pramonės ir sandėliavimo pastatų paskirties grupė) paskirties keitimo į bendro gyvenimo namų pastatų paskirties pastatą (Komerčių pastatų paskirties grupė), Druskininkai, Laisvės a. 5, rekonstravimo projektas - PROJEKTINIAI PASIŪLYMAI

Statinių statybvietsės adresas. Žemės sklypo kadastrinis numeris: Druskininkai, Laisvės a. 5. Kad. Nr. 1501/0001:66

Žemės sklypo esama pagrindinė naudojimo paskirtis: Kita;

Žemės sklypo naudojimo būdas: Komerinės paskirties objektų teritorijos

Pastato (esama) paskirties grupė: Pramonės ir sandėliavimo

Pastato (esama) paskirtis: Gamybos, pramonės

Pastato (būsima) paskirties grupė: (pagal STR 1.01.03:2017): 4. Komerčių

Pastato (būsima) paskirtis: (pagal STR 1.01.03:2017): 4.2. Bendro gyvenimo namų

Projekto rengėjas: UAB „Sava kryptis“ Smetonos alėja 73-2, Kaunas, kontaktinis asmuo: Gintaras Platūkis el.p.: gintaras@savakryptis.lt, tel. nr.: +370 650 11035

Statinio projekto vadovas: Žilvinas Radvilavičius. Atestato. Nr, A 818, NKP 1006

Projektinius pasiūlymus parengęs statinio architektas (autorius): architektas Gintaras Platūkis. Atestato. Nr, A 185

Statytojas: V. P.

Susipažinti su projektiniais pasiūlymais galima iki 2026 m. vasario mėn. 20d., darbo dienomis nuo 10val. iki 15val., L. Zamenhofo g. 3-3, Kaunas , UAB „Sava kryptis“ patalpose (iš anksto susitarti dėl susitikimo su PV Gintaru Platūkiu, tel. nr. +370 650 11035). Taip pat su projektiniais pasiūlymais galima susipažinti Druskininkų savivaldybės internetiniame puslapyje <https://druskininkusavivaldybe.lt/veiklos-sritys/visuomenes-informavimas-apie-numatoma-statiniu-projektavima-2>

Iki viešo susirinkimo visuomenės atstovai projektuotojui gali pateikti pasiūlymus :Paštu - UAB „Sava kryptis“, L. Zamenhofo g. 3-3, LT-44287 Kaunas ir El.p. - gintaras@savakryptis.lt

Viešas susirinkimas vyks: 2026 m. vasario mėn. 20d, 15:00. Viešas susirinkimas bus organizuojamas elektroninėje erdvėje tiesioginės internetinės transliacijos būdu, internetinėje platformoje <https://teams.live.com/>

Susitikimo nuoroda: <https://teams.live.com/meet/9349644774660?p=I0L3MjeefRraLkEfMJ>

Susitikimo ID (meeting ID): 934 964 477 466 0

Susitikimo prisijungimo slaptažodis (Meeting Password): aC7KS6