


BALTAŠIŠKĖS G. 16D, DRUSKININKAI



Objekto vieta. Schema

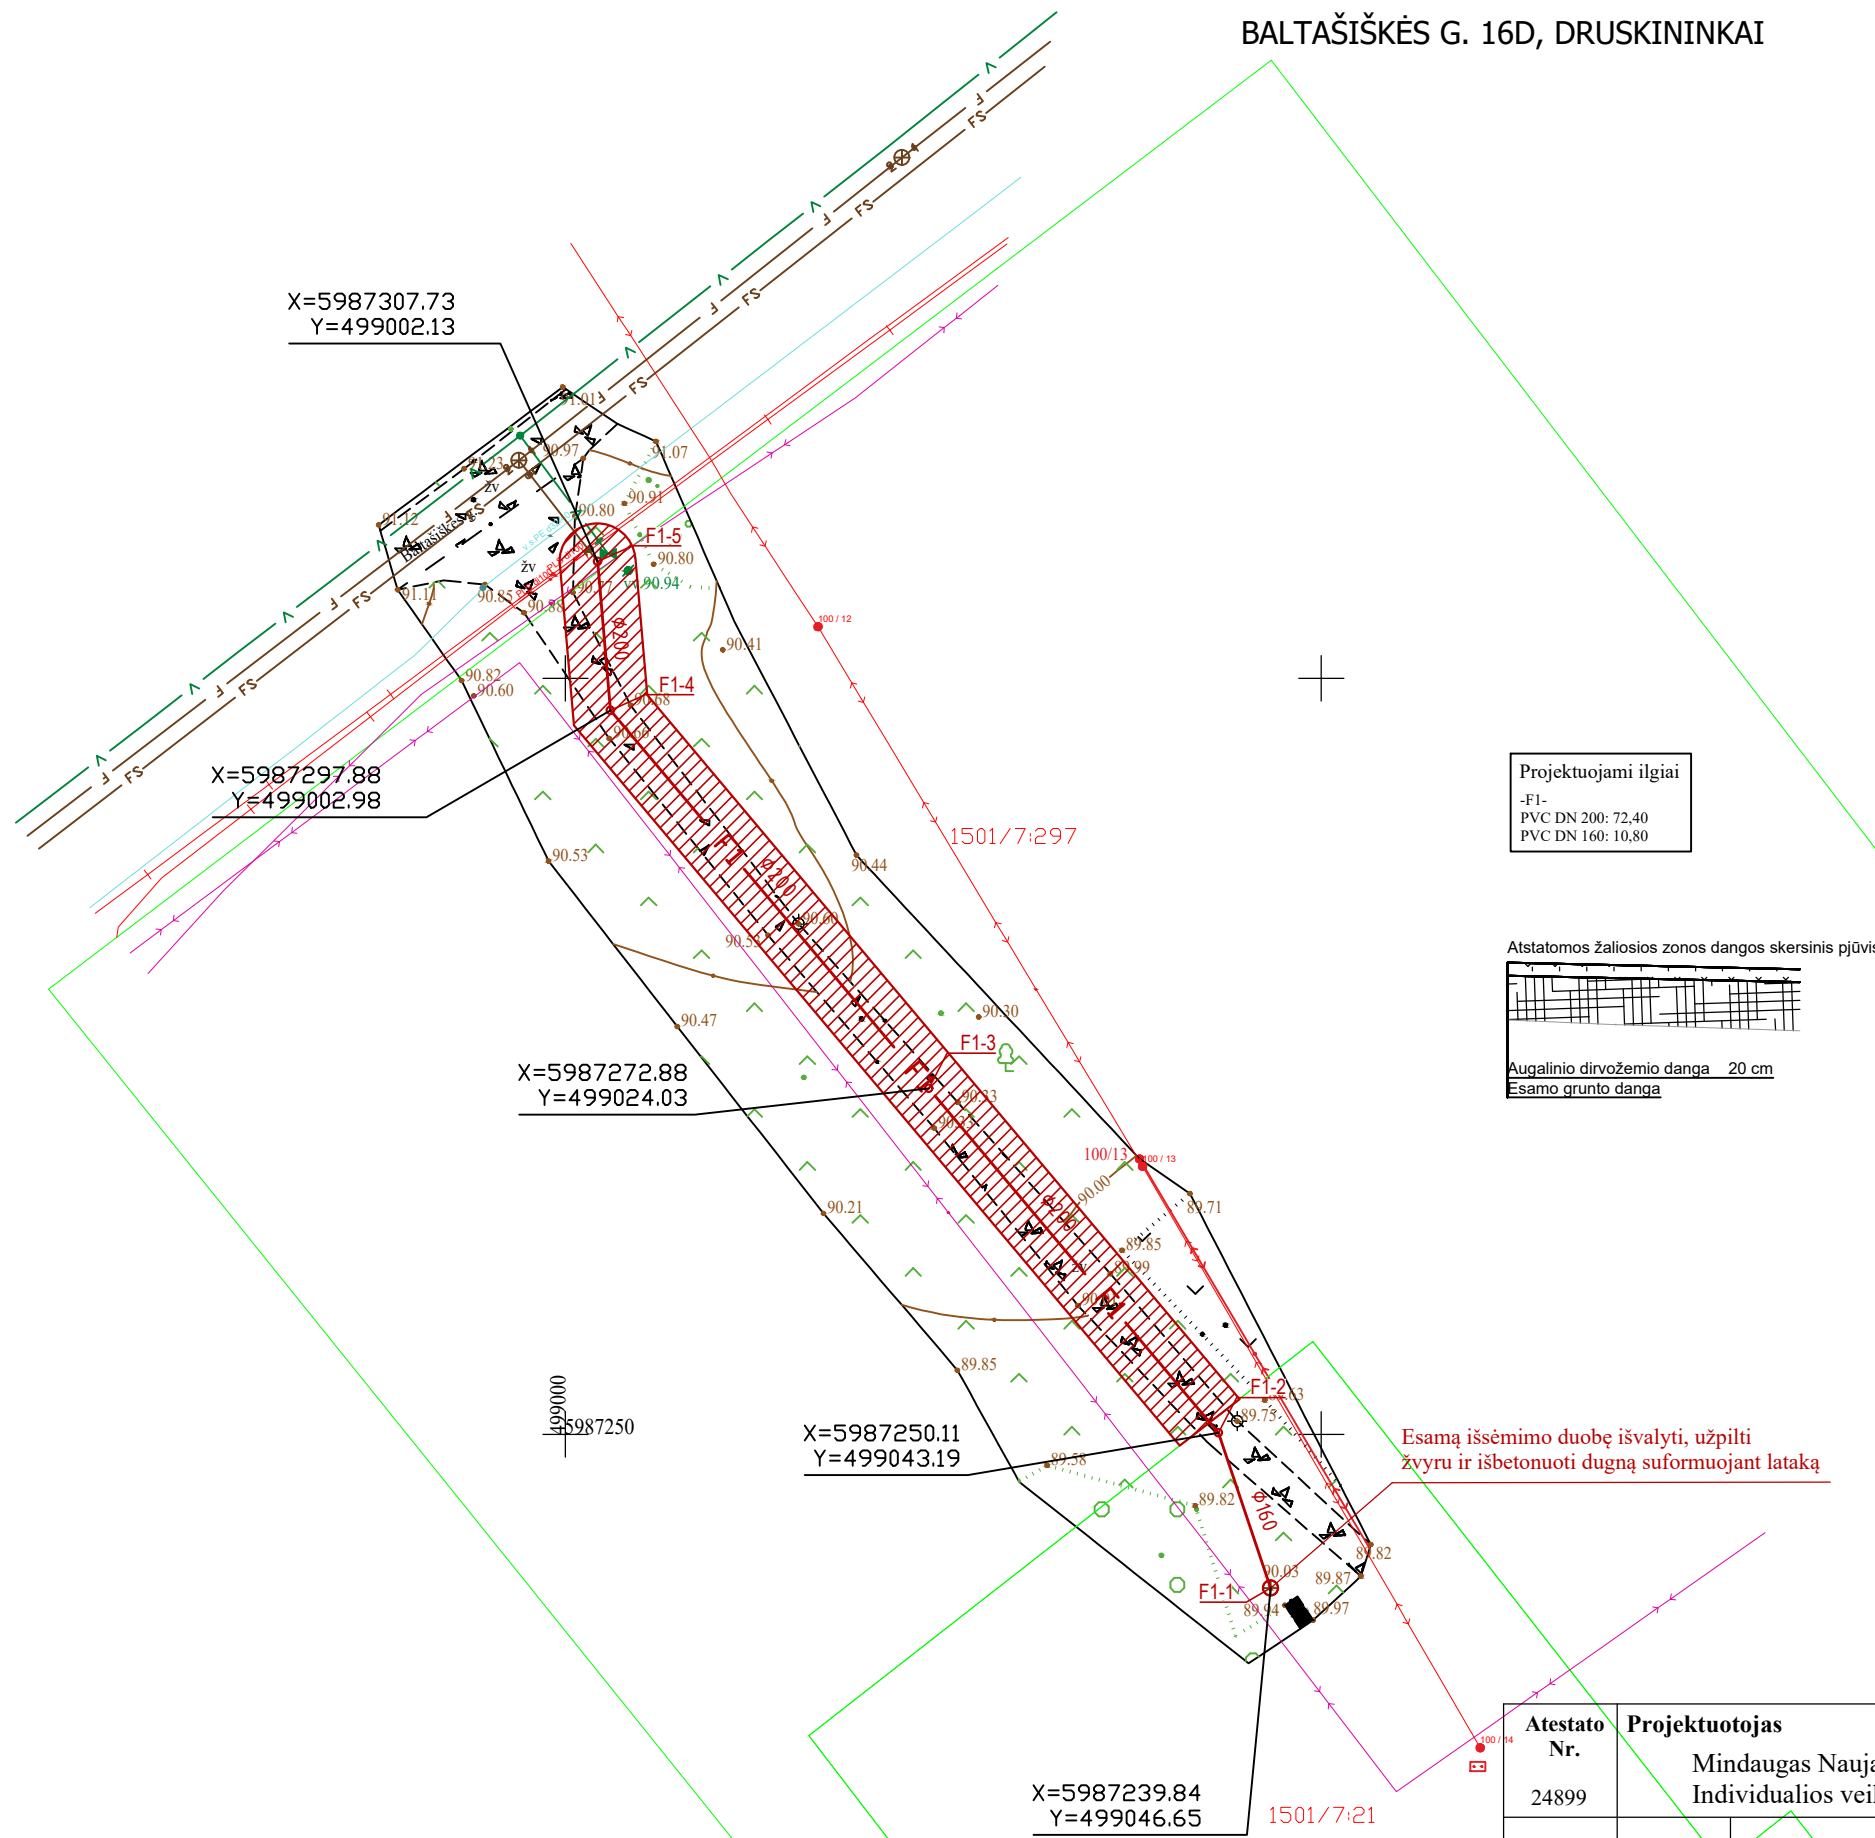

Projektuojami ilgiai  
-F1-  
PVC DN 200: 72,40  
PVC DN 160: 10,80

Atstatomos žaliosios zonos dangos skersinis pjūvis



Augalinio dirvožemio danga 20 cm  
Esamo grunto danga

Esamą išsėmimo duobę išvalyti, užpilti žvyru ir išbetonuoti dugną suformuojant lataką

SUTARTINIAI ŽYMĖJIMAI

<b>F1</b>	PROJEKTUOJAMA SAVITAKINĖ BUITINĖ NUOTEKYNĖ
<b>F1-1..</b>	PROJEKTUOJAMI NUOTEKŲ APŽIŪROS ŠULINIAI

Atestato Nr. 24899	Projektuotojas Mindaugas Naujalis Individualios veiklos pažyma Nr. 593973			Objektas: NUOTEKŲ IŠVADŲ GYVENAMIESIEMS NAMAMS, ADRESAIS: BALTAŠIŠKĖS G. 69; BALTAŠIŠKĖS G. 16D; BALTAŠIŠKĖS G. 33; DRUSKININKUOSE, SUPAPRASTINTAS STATYBOS PROJEKTAS	
	24899	PV	M. Naujalis	Brėžinys: Planas su vandentiekio ir nuotekų tinklais M1:500	Laida 0
24899	Projektavo	M. Naujalis	Statytojas UAB "DRUSKININKŲ VANDENYS"		Žymuo: 2023-49-PP-LVN-1
LT				Lapų 3	