

STATYBOS PROJEKTO PROJEKTINIAI PASŪLYMAI

DOKUMENTŲ SUDĖTIES ŽINIARAŠTIS

IL. NR.	PROJEKTO DALIES ŽYMĖJIMAS	LAIDA	PROJEKTO DALIES PAVADINIMAS	PROJEKTO DALIES RENGĖJAS
1	2	3	4	5
1	ALY3B7-BAA-AB	0	Projektinių pasiūlymų bendroji dalis	MB Aukščiau debesų

2026				VIEŠUMUI; STATYBĄ LEIDŽIANČIAM DOKUMENTUI GAUTI;	
Data				KEITIMŲ PAVADINIMAS (PRIEŽASTIS)	
Atestato Nr.	MB Aukščiau debesų Purių 12, Kairiai, Šiaulių r.sav., Tel.: +37068240021 rasa.puziniene@auksciaudebesu.lt			INŽINERINIŲ TINKLŲ STATINIŲ PASKIRTIES GRUPĖS, RYŠIŲ (TELEKOMUNIKACIJŲ) TINKLŲ PASKIRTIES STATINIO (RYŠIO BOKŠTO) DRUSKININKŲ SAV., LEIPALINGIO SEN., RICIELIŲ K. STATYBOS PROJEKTAS	
A1004	PV	Rasa Puzinienė		TECHNINIO DARBO PROJEKTO DOKUMENTŲ SUDĖTIES ŽINIARAŠTIS	LAIDA
					0
LT	UAB TELE2 Upės g. 23, LT-08128 Vilnius			ALY3B7-BA-AB-DSŽ	LAPAS
					LAPŲ
					1
					1

BENDROJI DALIS 2. DOKUMENTŲ SUDĖTIES ŽINIARAŠTIS				
EIL. NR.	PAVADINIMAS	INDEKSAS	VISO PUSLA-PIŲ	PUSLA-PIO NR.
1	2	3	4	5

1.	TECHNINIO DARBO PROJEKTO DOKUMENTŲ SUDĖTIES ŽINIARAŠTIS	ALY3B7-BAA-AB-DSŽ	1	2
2.	BENDROSIO DALIES DOKUMENTŲ SUDĖTIES ŽINIARAŠTIS	ALY3B7-BAA-AB-DSŽ	2	3-5
3.	BENDRIEJI STATINIO RODIKLIAI	ALY3B7-BAA-AB-BSR	2	6
4.	PRIVALOMŲJŲ DOKUMENTŲ IR PAGRINDINIŲ NORMATYVINIŲ DOKUMENTŲ SĄRAŠAS	ALY3B7-BAA-AB-PNDS	1	7,8
5.	PROJEKTAVIMO UŽDUOTIS		1	9
6.	DĖL PROGRAMINĖS ĮRANGOS NAUDOJIMO		1	10
7.	SUDERINIMŲ RAŠTU SĄRAŠAS	ALY3B7-BAA-AB-SRS	1	11
8.	BENDROJI DALIS. AIŠKINAMASIS RAŠTAS	ALY3B7-BAA-AB-AR	9	12-21
8.1.	BENDROJI DALIS			12
8.1.1.	Įvadas			12
8.1.2.	Specialieji reikalavimai			12
8.1.3.	Teritorijų planavimo dokumentai.			13
8.1.4.	Su projekto įgyvendinimu susijusi būtina viešosios infrastruktūros plėtra			15
8.1.5.	Ryšių (telekomunikacijų) tinklų, neypatingų statinių projektavimas ir statyba grindžiami šiais įstatymais			15
8.1.6.	Kiti reikalavimai. Specialiosios žemės naudojimo sąlygos.			16
8.1.7.	Trečiųjų asmenų interesai.			16
8.1.8.	Visuomenės informavimas			16
8.1.9.	Su projekto įgyvendinimu susijusi būtina viešosios infrastruktūros plėtra			16
8.1.10.	Visuomenės informavimas			16
8.1.11.	Statybinės atliekos			16
8.2.	RYŠIO BOKŠTAS.			16
8.2.1.	Pagrindiniai bokšto parametrai			16
8.2.2.	Bokšto konstrukcijos			17
8.2.3.	Ryšio bokšto įžeminimas ir žaibosauga			17

2026				VIEŠUMUI; STATYBĄ LEIDŽIANČIAM DOKUMENTUI GAUTI;	
Data				KEITIMŲ PAVADINIMAS (PRIEŽASTIS)	
Atestato Nr.	MB Aukščiau debesų Purių 12, Kairiai, Šiaulių r. sav., Tel.: +37068240021 rasa.puziniene@auksciaudebesu.lt			INŽINERINIŲ TINKLŲ STATINIŲ PASKIRTIES GRUPĖS, RYŠIŲ (TELEKOMUNIKACIJŲ) TINKLŲ PASKIRTIES STATINIO (RYŠIO BOKŠTO), DRUSKININKŲ SAV., LEIPALINGIO SEN., RICIELIŲ K. STATYBOS PROJEKTAS	
A1004	PV	Rasa Puzinienė		BENDROJI DALIS DOKUMENTŲ SUDĖTIES ŽINIARAŠTIS	LAI DA
A1004	PDV	Rasa Puzinienė			0
LT	UAB TELE2 Upės g. 23, LT-08128 Vilnius			ALY3B7-BAA-AB-DSŽ	LAPAS 1 LAPŲ 3

8.2.4.	Apsaugos nuo kritimo sistema			17
8.2.5.	Ryšių bokšto apsauga			17
8.3.	ELEKTROS TIEKIMAS			17
8.4.	RYŠIŲ ĮRANGOS SPINTOS			17
8.5.	ANTENOS			17
8.6.	APŠVIETIMAS			18
8.7.	SKLYPO PLANO SPRENDINIAI. STATYBOS SKLYPO TVARKYMAS			18
8.7.1.	Objekto statybos vietos sąlygos			18
8.7.2.	Projektuojamo objekto aikštelės vietovės trumpa charakteristika			18
8.7.3.	Projektuojamas objektas			18
8.7.4.	Projektuojamų statinių sąrašas			18
8.7.5.	Inžineriniai - geologiniai tyrimai			18
8.7.6.	Privažiavimas			18
8.7.7.	Priešgaisrinė sauga			18
8.7.8.	Melioracinės sistemos			18
8.8.	STATYBOS AIKŠTELĖS PARUOŠIAMIEJI DARBAI. ŽEMĖS DARBAI.			19
8.9.	GEOLOGINIAI IR HIDROGEOLOGINIAI TYRIMAI			19
8.10.	DARBŲ SAUGOS REIKALAVIMAI			19
8.11.	TECHNINIO DARBO PROJEKTO SPRENDINIŲ PASEKMIŲ VERTINIMAS. POVEIKIS APLINKAI			19
8.11.1.	Sprendimų įgyvendinimo poveikis planuojamos teritorijos oro kokybei			19
8.11.2.	Sprendinių įgyvendinimo poveikis planuojamos teritorijos paviršinių ir požeminių vandenių kokybei			19
8.11.3.	Sprendinių įgyvendinimo poveikis dirvožemio ištekliams ir žemės ūkio naudmenoms			19
8.11.4.	Sprendinių įgyvendinimo poveikis ekosistemai ir biologinei įvairovei			19
8.11.5.	Sprendinių įgyvendinimo poveikis saugomos gamtos vertybėms			20
8.11.6.	Sprendinių įgyvendinimo poveikis gamtinei ir rekreacinei aplinkai			20
8.11.7.	Sprendinių įgyvendinimo poveikis kraštovaizdžio ekologinei pusiausvyrai			20
8.11.8.	Sprendinių įgyvendinimo poveikis kraštovaizdžio estetinei kokybei			20
8.11.9.	Sprendinių įgyvendinimo poveikis kultūros paveldo objektams			20
8.11.10.	Atliekos			20
8.11.11.	Higieniniu aspektu			20
9.	GRAFINĖ DALIS			21
9.1.	Projektuojamo ryšio bokšto lokacija	ALY3B7-BAA-AB_B-01	1	21
9.2.	Druskininkų savivaldybės teritorijos, bendrojo plano keitimo pagrindinio brėžinio ištrauka su nurodyta projektuojamo ryšių (telekomunikacijų) tinklų statinio ryšio bokšto vieta	ALY3B7-BAA-AB_B-02	1	22

9.3.	Druskininkų savivaldybės teritorijos, bendrojo plano keitimo susisiekimo ir inžinerinės infrastruktūros brėžinio ištrauka su nurodyta projektuojamo ryšių (telekomunikacijų) tinklų statinio ryšio bokšto vieta	ALY3B7-BAA-AB_B-03	1	23
9.4.	Situacijos ir gretimybių schema	ALY3B7-BAA-AB_B-04	1	24
9.5.	Statybos sklypo statinių išdėstymo, nužymėjimo ir sutvarkymo planas M1:500	ALY3B7-BAA-AB_B-05	1	25
9.6.	Bazinės stoties aikštelės planas	ALY3B7-BAA-AB_B-06		26
9.7.	Ryšio bokštas. Bendras vaizdas. Planas	ALY3B7-BAA-AB_B-07	1	27
10.	PRIEDAI	ALY3B7-BAA-AB_B-08	1	28
1.	Druskininkų sav. administracija Specialieji reikalavimai 2026-09-30 Nr. SRD-12-260930-00034 Specialieji reikalavimai architektūrai 2026-09-30 Nr. SARD-12-260930-00037		1	29-32

**4. PRIVALOMŲJŲ DOKUMENTŲ IR PAGRINDINIŲ NORMATYVINIŲ DOKUMENTŲ, KURIAIS VADOVAUJANTIS PARENGTAS
TECHNINIS DARBO PROJEKTAS SĄRAŠAS**

PRIVALOMI DOKUMENTAI

- Projektavimo užduotis techniniam darbo projektui rengti
- VĮ Registrų centras. Nekilnojamo turto registro centrinio duomenų banko išrašas. Žemės sklypo unikalus Nr. 4400-2759-4258; Kadastrinis Nr. 5935/0004:54 Riečių k.v.; Registro Nr. 44/1637942
- Įsakymas paskirti projekto vadovu Rasą Puzinienę. Atestatas Nr. A 1004

TEISĖS AKTAI IR NORMINIAI DOKUMENTAI, ĮSTATYMAI, LRV NUTARIMAI, LR AM ĮSAKYMAI :

Lietuvos Respublikos civilinis kodeksas
Lietuvos Respublikos statybos įstatymas
Lietuvos Respublikos aplinkos apsaugos įstatymas
Lietuvos Respublikos viešųjų pirkimų įstatymas
Standartizacijos įstatymas

PAGRINDINIAI NORMATYVINIAI DOKUMENTAI

- | | | |
|-----------|--|--|
| 1 | <u>STR 1.01.02:2016</u> | „Normatyviniai statybos techniniai dokumentai“ |
| 2 | <u>STR 1.01.03:2017</u> | „Statinių klasifikavimas“ |
| 3 | <u>STR 1.01.04:2015</u> | „Statybos produktų, neturinčių darnių techninių specifikacijų, eksploatacinių savybių pastovumo vertinimas, tikrinimas ir deklaravimas. Bandymų laboratorijų ir sertifikavimo įstaigų paskyrimas. Nacionaliniai techniniai įvertinimai ir techninio vertinimo įstaigų paskyrimas ir paskelbimas“ |
| 4 | <u>STR 1.01.03:2017</u> | „Statinio statybos rūšys“ |
| 5 | <u>STR 1.02.01:2017</u> | „Statybos dalyvių atestavimo ir teisės pripažinimo tvarkos aprašas“ |
| 6 | <u>STR 1.03.01:2016</u> | „Statybiniai tyrimai. Statinio avarija“ |
| 7 | <u>STR 1.04.02:2011</u> | „Inžineriniai geologiniai ir geotechniniai tyrimai“ |
| 9 | <u>STR 1.04.04:2017</u> | „Statinio projektavimas, projekto ekspertizė“ |
| 10 | <u>STR 1.05.01:2017</u> | „Statybą leidžiantys dokumentai. Statybos užbaigimas. Statybos sustabdymas. Savavališkos statybos padarinių šalinimas. Statybos pagal neteisėtai išduotą statybą leidžiantį dokumentą padarinių šalinimas“ |
| 11 | <u>STR 1.06.01:2016</u> | „Statybos darbai. Statinio statybos priežiūra“ |
| 12 | <u>STR 1.07.03:2017</u> | „Statinių techninės ir naudojimo priežiūros tvarka. Naujų nekilnojamojo turto kadastro objektų formavimo tvarka“ |
| 13 | <u>STR 1.12.06:2002</u> | Statinio naudojimo paskirtis ir gyvavimo trukmė |
| 14 | <u>STR 2.01.01(1):2005</u> | Esminis statinio reikalavimas. Mechaninis atsparumas ir pastovumas |
| 15 | <u>STR 2.01.01(2):1999</u> | Esminiai statinio reikalavimai. Gaisrinė sauga |
| 16 | <u>STR 2.01.01(3):1999</u> | Esminiai statinio reikalavimai. Higiena, sveikata, aplinkos apsauga |
| 17 | <u>STR 2.01.06:2009</u> | Statinių apsauga nuo žaibo. Išorinė statinių apsauga nuo žaibo |
| 18 | <u>STR 2.05.03:2003</u> | Statybinių konstrukcijų projektavimo pagrindai. |
| 24 | <u>STR 2.05.04:2003</u> | Poveikiai ir apkrovos. |
| 25 | <u>STR 2.05.05:2005</u> | Betoninių ir gelžbetoninių konstrukcijų projektavimas |
| 26 | <u>STR 2.05.08:2005</u> | Plieninių konstrukcijų projektavimas. Pagrindinės nuostatos |
| 27 | <u>STR 2.05.21:2016</u> | Geotechninis projektavimas. Bendrieji reikalavimai. |
| 28 | <u>STR 2.06.04:2014</u> | Gatvės ir vietinės reikšmės keliai. Bendrieji reikalavimai. |
| 29 | <u>STR 2.07.01:2003</u> | Vandentiekis ir nuotekų šalintuvai. Pastato inžinerinės sistemos. Lauko inžineriniai tinklai. |

2026		VIEŠUMUI; STATYBĄ LEIDŽIANČIAM DOKUMENTUI GAUTI		
Data		KEITIMŲ PAVADINIMAS (PRIEŽASTIS)		
Atestato Nr.	MB Aukščiau debesų Purių 12, Kairiai, Šiaulių r.sav., LT-80109 Tel.: +37068240021 rasa.puziniene@auksciaudebesu.lt		INŽINERINIŲ TINKLŲ STATINIŲ PASKIRTIES GRUPĖS, RYSIŲ (TELEKOMUNIKACIJŲ) TINKLŲ PASKIRTIES STATINIO (RYSIO BOKŠTO), DRUSKININKŲ SAV., LEIPALINGIO SEN., RIEČIŲ K. STATYBOS PROJEKTAS	
A1004	PV	Rasa Puzinienė	BENDROSIOS DALIES PRIVALOMŲJŲ DOKUMENTŲ IR PAGRINDINIŲ NORMATYVINIŲ DOKUMENTŲ, KURIAIS VADOVAUJANTIS PARENGTAS TECHNINIS DARBO PROJEKTAS SĄRAŠAS	LAIDA
A1004	PDV	Rasa Puzinienė		0
LT	UAB TELE2 Upės g. 23, LT-08128 Vilnius		ALY3B7-BAA-AB-PNDS	LAPAS
				LAPŲ
				1
				2

- 30** 2015-10-30 įsak. Nr. A1-614 Darbuotojų apsaugos nuo elektromagnetinių laukų keliamos rizikos nuostatai.
- 31** 2012-08-10 Nr. V-240 Darbuotojų saugos ir sveikatos instrukcijų rengimo ir instruktavimo tvarka 2005-04-20 Nr.1-107 LR Vyriausiojo valstybinio darbo inspektoriaus įsakymas „Dėl darbuotojų saugos ir sveikatos instrukcijų rengimo ir darbuotojų, darbdavių susitarimu pasiųstų laikinam darbui į įmonę iš kitos įmonės, instruktavimo tvarkos aprašo patvirtinimo
- 32** 2008-01-15 Nr.A1-22/D1-34 Darboviečių įrengimo statybvietėse nuostatai

ALY3B7-BA-AB-PNDS	LAPAS	LAPŲ
	2	2

PROJEKTAVIMO UŽDUOTIS
Statinio statybos techniniam darbo projektui parengti

- | | |
|---|---|
| 1. Statinio pavadinimas | INŽINERINIŲ TINKLŲ STATINIŲ PASKIRTIES GRUPĖS, RYŠIŲ (TELEKOMUNIKACIJŲ) TINKLŲ PASKIRTIES STATINIO (RYŠIO BOKŠTO) DRUSKININKŲ SAV., LEIPALINGIO SEN., RICIELIŲ K. STATYBOS PROJEKTAS |
| 2. Statinio adresas | Druskininkų sav., Leipalingio sen., Ricielių k.
Žemės sklypo unikalus Nr. 4400-2759-4258;
Kadastrinis Nr. 5935/0004:54 Ricielių k.v.;
Registro Nr. 44/1637942 |
| 3. Statinio kategorija | NEYPATINGAS STATINYS |
| 4. Statybos rūšis | Neypatingas statinys (H-29,70 m) Nauja statyba |
| 5. Statytojas | UAB „TELE2“, Upės g. 23, Vilnius LT-08128 Tel. +370 5 2366300,
reception.lt@Tele2.com |
| 6. Statinio projekto rengimo etapas | Techninis darbo projektas |
| 7. Statinio grupės sudėtis | 7.1. 29,70 m aukščio telekomunikacijų bokštas
7.2. GSM ryšių spintos
7.4. Aikštelė aptverta plieno 3D tinklo tvora
7.6. Užstatyta žemės sklypo dalis iki 100 m² |
| 8. Projektavimo paslaugų apimtis | 8.1. Atlikti 29,70 m aukščio ryšio bokšto konstrukcinės dalies projektą
8.2. Pritaikyti kartotines ryšio įrangos pintas
8.3. Atlikti pagrindo geotechninius tyrinėjimus
8.4. Atlikti sklypo plano projektą
8.5. Atlikti ryšio bokšto architektūrinę dalį
8.6. Atlikti statybos organizavimo projektą |
| 9. Kitos sąlygos | 9.1. Atlikti projekto viešumo procedūras
9.2. Projekto dalies sprendinius derinti su išdavusiomis sąlygas organizacijomis |
| 10. Užsakovo pateikiami duomenys | Inžinerinis topografinis planas M 1:500 |
| 11. Projektuotojas | MB „Aukščiau debesų“, Tilžės 144-63, Šiauliai LT-76350
Buveinė: Purių 12, Kairiai, Šiaulių r.sav.,
Įmonės k. 305676551, PVM m. k. LT100013678917
PV Rasa Puzinienė. Atestatas Nr. A 1004 |
| 12. Pateikiamos projektinės dokumentacijos skaičius | 1 egzemplioriai bylų ir 1 elektroninėje versijoje originaliais formatais |

Pastabos:

- Ši projektinė užduotis yra Sutarties Nr. ALY3B7_Ricieliai 2026-08-25 neatskiriama dalis.
- MB „Aukščiau debesų“ direktorei, vadovaujantis STR 1.04.04:2017 III skirsnio 18 p., bei LR Statybos įstatymo 16 str., 5p., 1 dalies nuostatomis, pavedama paskirti projekto vadovą.

Statytojo įgaliotas asmuo:
UAB Tele2

Projektuotojas:
MB Aukščiau debesų
Purių 12, Kairiai, Šiaulių r.sav., LT-80109
Tel.: +37068240021
rasa.puziniene@auksciaudebesu.lt
Projekto vadovė Rasa Puzinienė

Vardas, Pavardė, parašas

Vardas, Pavardė, parašas

DĖL PROGRAMINĖS ĮRANGOS NAUDOJIMO

2026-08-15 Nr. 0815-04

Vadovaujantis STR 1.04.04:2017 „Statinio projektavimas, projekto ekspertizė“ 8 priedą 5.6.18 punktą, teikiame informaciją apie projektui parengti naudotą licencijuotą projektavimo programinę įrangą pagal techninio projekto sudedamąsias dalis:

EIL. NR.	PROJEKTO DALIES PAVADINIMAS	PROJEKTO DALIES ŽYMĖJIMAS	PROJEKTO DALIES RENGĖJAS	NAUDOJAMA PROGRAMINĖ ĮRANGA
1	2	3	4	5
1	Bendroji, sklypo plano, architektūrinės dalis	AB	MB Aukščiau debesų	AutoCAD LT 2009 SLM Nuolatinė licencija Serijos Nr. 390-40455972; PDF Architect Professional Plan UQHXX5FP GstarCAD 2024 Standalone licencija Nr. 9E01-E707-0000-0200-BE55-7D2E-6509-0401

Projekto vadovė, Architektė

Rasa Puzinienė

7. SUDERINIMŲ RAŠTU SĄRAŠAS					
EIL. NR.	ĮMONĖS, INSTITUCIJOS PAVADINIMAS	PAREIGOS	VARDAS PAVARDĖ	DATA	PASTABOS
1	2	3	4	5	6
1	Transporto kompetencijų agentūra	Civilinės aviacijos departamento Aerodromų skyriaus vadovas	D. O.	2026-09-30	Nr. 10-863 DĖL RYŠIŲ BOKŠTŲ ŽENKLINIMO NAKTIES IR DIENOS ŽENKLAI Į 2026-09-29 Nr. SD-31841 (Žiūr.: Kiti dokumentai)
2	Statytojas UAB „TELE2“	Tinklo planavimo ir strategijos vadovas	S. U.	2026-10-01	Sklypo planas 2 l. pasirašytas e-parąšu (Žiūr. Kiti dokumentai)
3					
	NVSC prie SAM	Tauragės departamento direktorė	G. M.	2025-01-28	Radiotechninio objekto radiotechninės dalies derinimo pažyma Nr.(7-11 14.3.6 Mr)BSV-640 (Žiūr.: Rašytiniai pritarimai projektui)
	NVSC prie SAM	Tauragės departamento direktorė	G. M.	2025-01-28	Elektromagnetinės spinduliuotės stebėsenos plano derinimo pažyma Nr.(7-11 14.3.6 Mr)BSV-639 (Žiūr.: Rašytiniai pritarimai projektui)
	NŽT prie ŽŪM Klaipėdos skyrius	Skyriaus vedėjas	xxxx		Dėl sutikimo tiesti susisiektimo komunikacijas, inžinerinius tinklus ir statyti jiems funkcionuoti būtinus statinius valstybinėje žemėje, kurioje nesuformuoti žemės sklypai Nr. SUVA-3013-(8.53 E.) (Žiūr.: Sutartis (-ys) ar sutikimas (-ai) dėl kito (-ų) žemės sklypo (-ų) ar teritorijos naudojimo)

2026				VIEŠUMUI; STATYBĄ LEIDŽIANČIAM DOKUMENTUI GAUTI	
Data				KEITIMŲ PAVADINIMAS (PRIEŽASTIS)	
Atestato Nr.	MB Aukščiau debesų Purienų 12, Kairiai, Šiaulių r.sav., Tel.: +37068240021 rasa.puziniene@auksciaudebesu.lt			INŽINERINIŲ TINKLŲ STATINIŲ PASKIRTIES GRUPĖS, RYŠIŲ (TELEKOMUNIKACIJŲ) TINKLŲ PASKIRTIES STATINIO (RYŠIO BOKŠTO) DRUSKININKŲ SAV., LEIPALINGIO SEN., RICIELIŲ K. STATYBOS PROJEKTAS	
A1004	PV	Rasa Puzinienė		SUDERINIMŲ RAŠTU SĄRAŠAS	LAIDA
A1004	PDV	Rasa Puzinienė			0
LT	UAB TELE2 Upės g. 23, LT-08128 Vilnius			ALY3B7-BAA-AB-SRS	LAPAS 1
					LAPŲ 1

BENDROJI DALIS
8. AIŠKINAMASIS RAŠTAS

8.1. BENDROJI DALIS

PAVADINIMAS	INŽINERINIŲ TINKLŲ STATINIŲ PASKIRTIES GRUPĖS, RYŠIŲ (TELEKOMUNIKACIJŲ) TINKLŲ PASKIRTIES STATINIO (RYŠIO BOKŠTO) DRUSKININKŲ SAV., LEIPALINGIO SEN., RICIELIŲ K. STATYBOS PROJEKTAS
STATYBOS VIETA	Druskininkų sav., Leipalingio sen., Ricielių K. Žemės sklypo unikalus Nr. 4400-2759-4258; Kadastrinis Nr. 5935/0004:54 Ricielių k.v.; Registro Nr. 44/1637942
STATINIO RŪŠIS	NAUJA STATYBA
STATINIO KATEGORIJA	NEYPATINGAS STATINYS
STATINIO PASKIRTIS	INŽINERINIAI TINKLAI. RYŠIŲ (TELEKOMUNIKACIJŲ) TINKLAI

Judriojo skaitmeninio radijo ryšio tinklo bazinė stotis projektuojama remiantis UAB TELE2 projektavimo užduotimi.

Projektuojamo objekto paskirtis - elektromagnetinių bangų signalų priėmimas iš aplinkinių judriojo korinio radijo ryšio bazinių stočių ir nešiojamų radijo telefonų bei elektromagnetinių bangų signalų skleidimas tam tikrose dažnių juostose, suformuojant UAB TELE2 judriojo skaitmeninio radijo ryšio GSM tinklą.

Sklypas nuosavybės teise priklauso privatiems asmenims E. P. ir A. P.

UAB TELE2 statytojo statusas įteisintas sudarius nuomos sutartį 2026-08-06 Nr. ALY3B7_Ricieliai.

8.1.1. Įvadas

Pagrindinis techninio darbo projekto tikslas – pritaikyti 29,70 m aukščio tipinių plieninių konstrukcijų telekomunikacijų bokštą numatytame žemės sklype, sumontuoti judriojo skaitmeninio radijo ryšio bazinę stotį ir jos įrangą adresu: Druskininkų sav., Leipalingio sen., Ricielių k.

Projekte numatomas antenų bokšto pastatymo būdas, išorinės įrangos montavimo vietos.

Antenų pastatymo ir tvirtinimo būdai, išorinės įrangos montavimo vietos, kabelinių takų montavimas numatyti atskiru projektu.

Sklypo savininkas įsipareigoja, kad nuomininkas bet kada galės patekti į sklypą, tame tarpe privažiuoti prie nuomojamo sklypo statybos ir eksploatacijos laikotarpiu.

Visi projektiniai dokumentai turi būti išnagrinėti statybos techninės priežiūros. Pakeitimai galimi tik nepabloginant visais atžvilgiais projektinių sprendimų.

Atliekant statybos-montavimo darbus, perkant medžiagas, gaminius ir įrengimus vadovautis statybos techniniais reglamentais, standartais ir kitais norminiais aktais, kurie yra nurodyti ir aprobuoti LR Aplinkos ministerijos "Lietuvos Respublikoje galiojančių statybos verslą tvarkančių aktų ir normatyvinių dokumentų rodyklėje". Tarptautiniai standartai gali būti taikomi, jei medžiagos bei atlikti darbai lygiaverčiai arba aukštesnės kokybės.

8.1.2. Specialieji reikalavimai

8.1.2.1. Druskininkų savivaldybės administracija nustatė specialiuosius reikalavimus 2026-09-30 Nr. SRD-12-260930-00034

8.1.2.2. Druskininkų savivaldybės administracija nustatė specialiuosius reikalavimus architektūrai 2026-09-30 Nr. SARD-12-260930-00037

Saugoma teritorija **Ne**

Kultūros paveldo statinys **Ne**

Kultūros paveldo objekto teritorija **Ne**

Kultūros paveldo vietovė **Ne**

Kultūros paveldo objekto apsaugos zona **Ne**

2026				VIEŠUMUI; STATYBĄ LEIDŽIANČIAM DOKUMENTUI GAUTI;	
Data				KEITIMŲ PAVADINIMAS (PRIEŽASTIS)	
Atestato Nr.	MB Aukščiau debesų Purių 12, Kairiai, Šiaulių r. sav., Tel.: +37068240021 rasa.puziniene@auksciaudebesu.lt			INŽINERINIŲ TINKLŲ STATINIŲ PASKIRTIES GRUPĖS, RYŠIŲ (TELEKOMUNIKACIJŲ) TINKLŲ PASKIRTIES STATINIO (RYŠIO BOKŠTO) DRUSKININKŲ SAV., LEIPALINGIO SEN., RICIELIŲ K. STATYBOS PROJEKTAS	
A1004	PV	Rasa Puzinienė		STATINIO NUMERIS IR PAVADINIMAS, DOKUMENTO PAVADINIMAS: BAZINĖ STOTIS NR. ALY3B7_Ricieliai AIŠKINAMASIS RAŠTAS	LAIDA
A1004	PDV	Rasa Puzinienė			0
LT	UAB TELE2 Upės g. 23, LT-08128 Vilnius			ALY3B7-BAA-AB-AR	LAPAS 1
					LAPŲ 9

Kultūros paveldo vietovės apsaugos zona **Ne**

Kitų statinių (objektų) apsaugos zona (-os) **Ne**

Kitos sklypui (teritorijai) taikomos specialiosios žemės naudojimo sąlygos **Taip**,

- elektros tinklų apsaugos zonos (III skyrius, ketvirtasis skirsnis),
- kelių apsaugos zonos (III skyrius, antrasis skirsnis)

STATINIUI NUSTATYTI SPECIALIEJI ARCHITEKTŪROS REIKALAVIMAI

1. Žemės sklypo tvarkymas (Apželdinimo, aptvėrimo, reljefo formavimo principai, žaidimų ir kitos aikštelės, automobilių stovėjimo vietos ir kiti reikalavimai) **Pagal pateiktus projektinius pasiūlymus.**

2. Statinių statybos linijos nustatymas pagal gatvių (kelių) raudonąsias linijas **Pagal pateiktus projektinius pasiūlymus.**

3. Pastate galimos kitos atskirais nekilnojamojo turto kadastro objektais suformuotų patalpų paskirties grupės nei ta, kuriai priskirtas pastatas (jeigu prašyme išduoti specialiuosius reikalavimus nurodyta, kad pastatas planuojamas mišrus (polifunkcinis) ir nurodytos pastate pageidaujamos formuoti skirtingos nei pastato patalpų paskirties grupės, iš pageidaujamų surašomos tik kurios atitinka žemiausio teritorijai taikomo kompleksinio teritorijų planavimo dokumento sprendiniuose suplanuotų (galimų) žemės naudojimo būdų turinį) **Nėra**

4. Leistinas statinio (-ių) aukštis metrais nuo žemės paviršiaus (pastatų, priklausinių), leidžiamoji statinio (statinių) aukščio altitudė, aukštų skaičius: **iki 29,70 m Pagal pateiktus projektinius pasiūlymus.**

5. Leistinas žemės sklypo užstatymo tankis **Nėra**

6. Leistinas žemės sklypo užstatymo intensyvumas ar užstatymo tūrio rodiklis (pramonės ir sandėliavimo objektų ir (ar) inžinerinės infrastruktūros teritorijose) **Nėra**

7. Leistinas užstatymo tipas **Nėra**

8. Priklausomųjų želdynų ir želdinių dalys žemės sklype (procentais) **Nėra**

9. Statinio (-ių) išdėstymas žemės sklype gretimų sklypų atžvilgiu **Pagal pateiktus projektinius pasiūlymus.**

10. Savivaldybės tarybos sprendimu pripažintų architektūrinių, urbanistinių, valstybinių ar viešojo intereso požymių reikšmingų objektų architektūrinių konkursų rengimo privalomumas **Nėra**

11. Visuomenės informavimo apie numatomą statinio (statinių grupės) projektavimą privalomumas. **Privalomas.**


12. Savivaldybės architektūros kokybės vertinimo metodikos taikymo gairių, patvirtintų savivaldybės tarybos sprendimu, kriterijai **Nėra**

13. Kiti reikalavimai **Nėra**

8.1.3. Teritorijų planavimo dokumentai.

Druskininkų rajono savivaldybės teritorijos bendrojo plano keitimas. TDP Nr. T00084670, patvirtintas 2020 m. balandžio 24 d Tarybos sprendimu Nr. T1-57


Ištrauka iš Druskininkų savivaldybės teritorijos bendrojo plano keitimo, sprendinių konkretizavimo pagrindinio brėžinio:

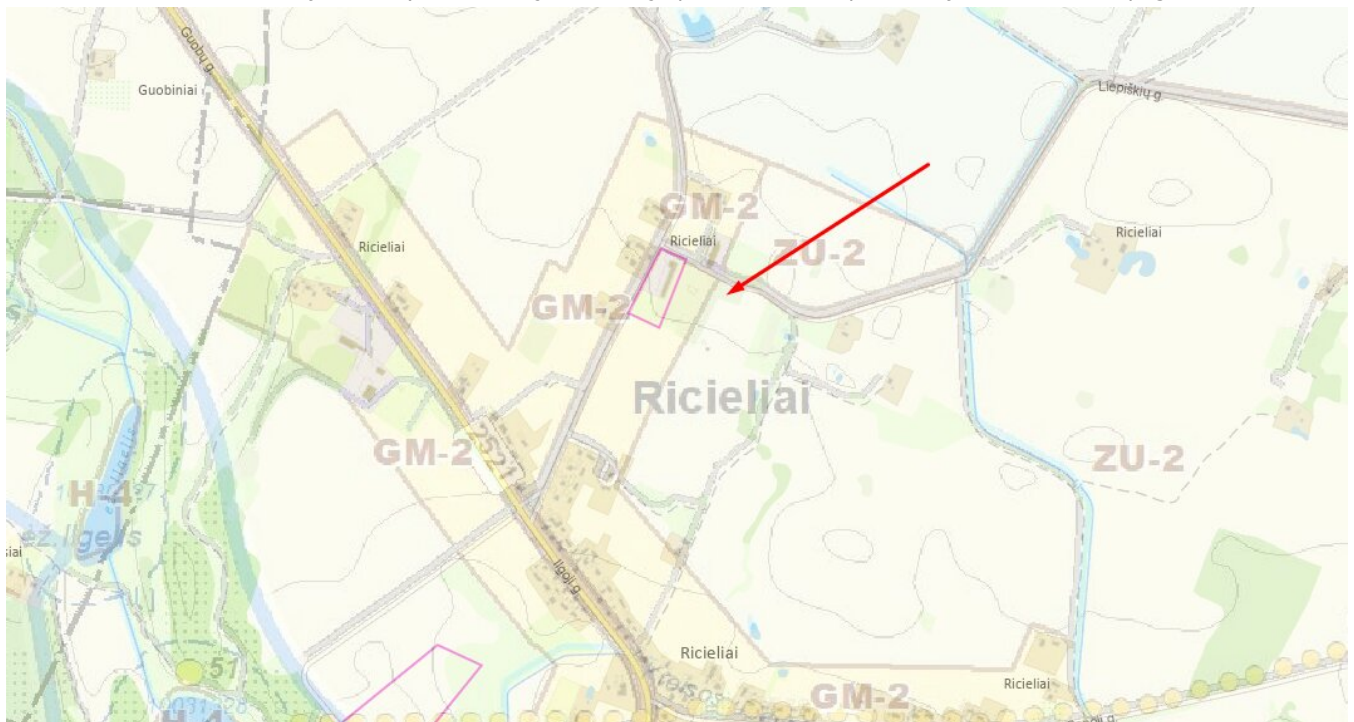

ALY3B7-BAA-AB-AR

LAPAS	LAPŲ
2	9

Ištrauka iš Druskininkų savivaldybės teritorijos bendrojo plano keitimo, rekreacijos ir turizmo vystymo brėžinio:

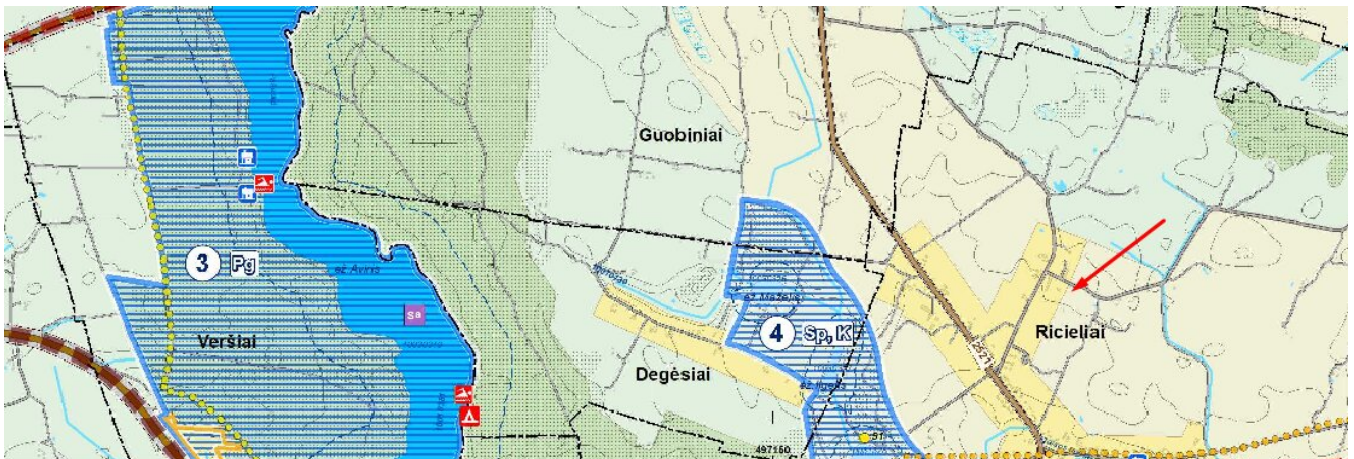

Pastaba: teritorijoje nėra išvystytas aktyvus turizmas.

Ištrauka iš Druskininkų savivaldybės teritorijos bendrojo plano keitimo, susisiekimo ir inžinerinės infrastruktūros brėžinio



Ištrauka iš Druskininkų BP aiškinamojo rašto:

7.6. Elektroninių ryšių (telekomunikacijų) sistema

Elektroniniai ryšiai – signalų perdavimas laidinėmis, radijo, optinėmis ar kitomis elektromagnetinėmis priemonėmis. Elektroninių ryšių infrastruktūra – fizinės infrastruktūros, kurią sudaro aparatai, įrenginiai, įskaitant antenas, linijas, vamzdiniai, kabeliai, kanalai, kolektoriai, šuliniai, atraminės konstrukcijos, bokštai, stiebai, statiniai, statinių įvadai, statinių inžinerinės sistemos, skirstomosios spintos ir kitos priemonės, visuma, skirta elektroninių ryšių veiklai vykdyti.

Ryšių, telekomunikacijų sistemų ir ypač internetinio ryšio tinklo plėtra yra svarbus uždavinys kuriant informacinę ir žinių visuomenę. Šiuolaikinės informacinės technologijos leidžia efektyviai apdoroti, saugoti ir perduoti informaciją. Tai užtikrina labai spartų jų plitimą į visas mokslo, gamybos ir privataus gyvenimo sritis. Pasiiekti, kad šios ryšio priemonės būtų prieinamos visiems potencialiems vartotojams būtų pagrindinis ryšių sistemos vystymo tikslas perspektyvoje.

Didžiausią įtaką prieigos prie viešojo ryšio tinklo, teikiamo fiksuotoje vietoje, rinkoje ir teikiantis universaliąsias elektroninių ryšių paslaugas ūkio subjektas yra AB „Telia Lietuva“, pagrindiniai judriojo ryšio operatoriai - UAB „Bitė Lietuva“, UAB „Tele2“ ir AB „Telia Lietuva“. Judriojo ryšio paslaugų kokybė yra gera bei tarpusavyje iš esmės nesiskiria. Konkurencija mažmeninėje judriojo ryšio paslaugų rinkoje yra veiksminga.

Informacinių technologijų plačiajuosčio tinklo plėtros projektais sukurta ir kuriama infrastruktūra, kuria teikiamos plačiajuosčio ryšio paslaugos, didinamas kaimiškųjų vietovių patrauklumas, verslo konkurencingumas ir darbo lygis aprūpinant spartaus ryšio pasiekiamumu, prijungti žemės ūkio sektoriaus subjektai.

Siekiant, kad šiuolaikinės ryšių priemonės būtų prieinamos visiems visuomenės nariams numatoma:

- įrengti naujos kartos interneto prieigos, šviesolaidinių kabelinių linijų ir ryšio bokštų infrastruktūrą, kuria bus sudaryta galimybė teikti naujos kartos prieigos paslaugas komerciškai nepatraukliose vietovėse;
- plėsti mobilios daugiakanalio ryšio tinklą, sudarant konkurencines sąlygas mobilios ryšio operatoriams;
- augant internetinio ryšio poreikiui, plėtoti šviesolaidinių kabelių tinklą;

ALY3B7-BAA-AB-AR	LAPAS	LAPŲ
	3	9

- plėsti viešųjų interneto prieigos taškų tinklą; nauji taškai turėtų būti diegiami labiausiai lankomose visuomeninės paskirties įstaigose;
- plėsti miesto viešųjų erdvių stebėjimo sistemą, kurios išplėtimas turėtų padidinti piliečių saugumą, lengviau padėtų išaiškinti nusikaltimus, eismo įvykius ar kita;
- laidinių ryši į naujai užstatomas teritorijas tiesti vartotojams ir paslaugų tiekėjams tarpusavyje susitarus;
- išlaikyti esamą pašto skyrių tinklą;
- kadangi telekomunikacijų bokštai turi įtakos kraštovaizdžio vizualiniam ir estetiniam potencialui, pagal galimybę statyti minimalaus aukščio stiebus arba bokštus, ieškoti galimybių naujų bazinių stočių įrangas statyti ant esamų pastatų, statinių ir konstrukcijų (jau stovinčių stiebų arba bokštų, vandentiekio bokštų ir kt.).

Bendrojo plano sprendiniuose nurodytos planuojamų mobilaus ryšio bazinių stočių vietos yra preliminaros. Planuojamų mobilaus ryšio bazinių stočių įrengimui turi būti rengiami techniniai projektai. Esamų radiotechninių objektų eksploatacija ir planuojamų ūkinei komercinei veiklai vykdyti objektų įrengimas turi atitikti Lietuvos higienos normos HN 80:2015 „Elektromagnetinis laukas gyvenamojoje aplinkoje. Parametrų normuojamos vertės ir matavimo reikalavimai 10 khz–300 ghz radijo dažnių juostoje“, patvirtintos LR sveikatos apsaugos ministro 2011- 03-02 įsakymu Nr. V-199 (2015-10-30 įsakymo Nr. V-1212 redakcija) reikalavimus.

Planuojant statinių ir įrenginių, kurių aukštis baigus statyti, rekonstruoti ar įrengti virš žemės paviršiaus yra 100 m ir daugiau, statybos, rekonstravimo ar įrengimo darbus privaloma derinti vadovaujantis LR Vyriausybės 2012-05- 29 d. nutarimo Nr. 625 „Dėl Aviacijai galinčių kliudyti statinių statybos bei rekonstravimo ir įrenginių įrengimo derinimo tvarkos aprašo patvirtinimo“ nuostatomis.

Ryšių tinklų vystymą naujai užstatomose teritorijose padiktuos reali būtinybė. Tinklų vystymas šiose teritorijose bus rengiant vietovės lygmens teritorijų planavimo dokumentus ir (ar) techninius projektus.

Planuojant ryšių infrastruktūrą vadovautis Lietuvos Respublikos ryšių reguliavimo tarnybos direktoriaus 2011 spalio 14 d. įsakymu Nr. 1V-978 patvirtintomis Elektroninių ryšių infrastruktūros įrengimo, žymėjimo, priežiūros ir naudojimo taisyklėmis.

Pastaba: ryšio bokšto sprendiniai atliepia Druskininkų savivaldybės bendrojo plano sprendinius, tačiau bokšto vieta pasirinkta nesivadovaujant sprendiniais, nes neypatingo statinio statybos nereglamentuoja teritorijų planavimo įstatymas.

8.1.4. Su projekto įgyvendinimu susijusi būtina viešosios infrastruktūros plėtra.

Visa viešoji infrastruktūra teritorijoje yra susiformuota.

Prie statomo ryšių (telekomunikacijų) tinklų statinio ir statinyje nėra darbo vietų, prie šio statinio nėra įrengtų parkavimo vietų, privažiuojama tik statybos metu. Statinys eksploatuojamas per nuotolį.

Išvada: Viešosios infrastruktūros plėtra nenumatoma.

8.1.5. Ryšių (telekomunikacijų) tinklų, neypatingų statinių projektavimas ir statyba grindžiami šiais įstatymais:

Projekto sudėtis atitinka STR 1.04.04:2017 „Statinio projektavimas, projekto ekspertizė“.

Elektroninių ryšių įstatymo 42 straipsnio 1 dalyje nustatyta, kad elektroninių ryšių tinklų teikėjai turi teisę įrengti elektroninių ryšių infrastruktūrą žemėje, kuri jiems priklauso nuosavybės teise, taip pat jei yra nustatytas servitutas ar elektroninių ryšių tinklų teikėjai turi teisę naudoti žemę kitu pagrindu, nekeisdami žemės paskirties.

Lietuvos Respublikos Žemės įstatymo, 40 straipsnio 6 dalyje nustatyta, kad Formuojant arba pertvarkant žemės sklypus, laikomasi šių reikalavimų: 2) atskiru žemės sklypu neformuojami žemės plotai, kuriuos užima elektros linijų stulpai ir kiti inžinerinės infrastruktūros objektai, kuriems aptarnauti reikalingas ne didesnis kaip 0,01 ha žemės plotas. Šios žemės naudojimo apribojimai nustatomi teisės aktų nustatyta tvarka.

Teritorijų planavimo įstatymo 20) straipsnio 4 dalyje nustatyta, kad 30 m aukščio ir aukštesnių ypatingųjų inžinerinių statinių, atsinaujinančių išteklių energetikos objektų statyba turi būti numatyta teritorijų planavimo dokumentuose, išskyrus Atsinaujinančių išteklių energetikos įstatyme numatytus atvejus.

Elektroninių ryšių infrastruktūros vystymo specialiųjų planų rengimo taisyklių II skyriaus 8 straipsnyje nustatyta, kad Planavimo objektas – elektroninių ryšių infrastruktūrai priklausantys bokštai ir stiebai, priskiriami ypatingiems statiniams (toliau – bokštai ir stiebai).

Pastaba:

1. Nenustatomas užstatymo tankis – pastatų ir turinčių stogą inžinerinių statinių antžemine dalimi užstatomo ploto, nustatomo pagal išorinių sienų ar kitų atitvarų projekciją į žemės paviršių, santykis su žemės sklypo plotu (Statinys neturi stogo) Pirmasis sk., 2 str., 40 p.)).

2. **Neypatingas** ryšių (telekomunikacijų) tinklų inžinerinis statinys, kurio aukštis 29,70 m yra nepriskiriamas prie visuomenei svarbių statinių.

Vadovaujantis HN 80:2015 „Elektromagnetinis laukas darbo vietose ir gyvenamojoje aplinkoje. parametrų normuojamos vertės ir matavimo reikalavimai 10 KHZ – 300 GHZ radijo dažnių juostoje“ III skyriaus 6 punktu - Operatorius, prieš įrengdamas (statydamas) radiotechninį objektą, privalo Radiotechninio objekto radiotechninės dalies projekto ir

ALY3B7-BAA-AB-AR	LAPAS	LAPŲ
	4	9

elektromagnetinės spinduliuotės stebėsenos plano derinimo tvarkos aprašo, patvirtinto Lietuvos Respublikos sveikatos apsaugos ministro 2011 m. kovo 2 d. įsakymu Nr. V-200 „Dėl Radiotechninio objekto radiotechninės dalies projekto ir elektromagnetinės spinduliuotės stebėsenos plano derinimo tvarkos aprašo patvirtinimo“, nustatyta tvarka suderinti jo radiotechninės dalies projektą ir elektromagnetinės spinduliuotės stebėsenos planą su Nacionaliniu visuomenės sveikatos centru prie Sveikatos apsaugos ministerijos (toliau – Nacionalinis visuomenės sveikatos centras).

8.1.6. Kiti reikalavimai. Specialiosios žemės naudojimo sąlygos.

Įvertintos specialiosios žemės naudojimo sąlygos, nurodytas elektroninių ryšių tinklų elektroninių ryšių infrastruktūros apsaugos zona 20 m². Zona nustatoma tik statybos sklypo ribose.

Nuomotojas, siekiant įteisinti statinį, suteikia teisę atlikti kadastro duomenų tikslinimą, specialiųjų žemės naudojimo sąlygų pakeitimą nustatytai daliai teritorijos, leidžia nustatyti viešųjų ryšių tinklų elektroninių ryšių infrastruktūros apsaugos zoną po 2 metrus aplink statinį ir atlikti nurodytos teritorijos registravimą Nekilnojamojo turto registre.

Inžinerinis, stogo neturintis statinys statomas daugiau nei 1 m atstumu nuo sklypo ribos, todėl neprivaloma gauti gretimų žemės sklypų savininkų ar valdytojų pritarimą.

8.1.7. Trečiųjų asmenų interesai.

Vadovaujantis LR statybos įstatymo 6 straipsnio 4 dalies nuostatomis, tvirtiname, jog projekto sprendiniai nepažeidžia trečiųjų asmenų interesų:

Aplinkinių statinių esama techninė būklė nepabloginama.

Galimybė patekti į valstybinės ir vietinės reikšmės kelius ir gatves nepasikeičia.

Inžinerinių tinklų naudojimui kliūčių nesudaroma.

Aplinkinių statinių patalpų natūralaus apšvietimo intensyvumui įtakos neturės.

Gaisrinei saugai kliūčių nesudaroma. Ryšio bokštas nesudarys kliūčių privažiuoti gaisrinėms mašinoms.

Triukšmo, vibracijos, elektros trikdžių ir pavojingos spinduliuotės nebus.

Oro, vandens, dirvožemio taršos nebus, aplinkos apsaugos objektų, gamtos ir kultūros vertybių, vertingų želdinių, gaisro gesinimo sistemų nėra.

Hidrotechnikos statinių ir melioracijos įrenginių nėra.

8.1.8. Su projekto įgyvendinimu susijusi būtina viešosios infrastruktūros plėtra.

Visa viešoji infrastruktūra teritorijoje yra susiformuota.

Prie statomo ryšių (telekomunikacijų) tinklų statinio ir statinyje nėra darbo vietų, prie šio statinio nėra įrengtų parkavimo vietų, privažiuojama tik statybos metu. Statinys eksploatuojamas per nuotolį.

Išvada: Viešosios infrastruktūros plėtra nenumatoma.

8.1.9. Visuomenės informavimas.

Visuomenės informavimas apie numatomą statinio projektavimą privalomas atlikti, vadovaujantis LR Statybos įstatymo 37 str. 1 d., STR 1.04.04:2017 Statinio projektavimas, projekto ekspertizė VIII sk., 60 p., bei LR Teritorijų planavimo įstatymo 20 str. nuostatomis.

8.1.10. Statybinės atliekos

Bokštas montuojamas iš surenkamų gelžbetoninių ir plieninių konstrukcijų. Statybinių atliekų nesusidaro. Eksploatacijos metu atliekų nenumatoma.

Demontuojama laikina ryšio bokšto konstrukcija išvežama į rangovo gamybinę bazę. Teritorija sutvarkoma.

8.2. RYŠIO BOKŠTAS.

8.2.1. Pagrindiniai bokšto parametrai:

Bokšto aukštis H-29,70 m (konstrukcijų aukštis, neįskaitant žaibolaidžio);

Apatinio pagrindo matmuo – 1221 mm;

Bokšto viršaus matmuo – 540 mm.

Antenų plotas pateikiamas radijo dalies projekto dalyje, teikiamoje atskiru projektu.

Ant bokšto tvirtinama apsaugos nuo kritimo iš aukščio sistema „TURVATIKAS Safety Ladder“, kurią sudaro (standžiosios vertikaliosios vedlinės) ir kariatėlės (kritimo stabdymo).

Statybos produktai turi būti sertifikuoti Lietuvos Respublikoje. Jie turi būti įdiegiami, išbandomi ir suderinami pagal jų gamintojų standartus arba technines sąlygas. Taip pat statybos produktas laikomas tinkamu naudoti, jeigu jis atitinka standarto arba Europos techninio liudijimo reikalavimus, o kai tokių nėra - nacionalines technines specifikacijas, pripažintos Europos sąjungoje, reikalavimus. Jei nėra nei vienos iš minėtų specifikacijų - statybos produktas laikomas tinkamu naudoti, jeigu jis atitinka nacionalines technines specifikacijas reikalavimus.

ALY3B7-BAA-AB-AR	LAPAS	LAPŲ
	5	9

Statybos produktai, tinkami naudoti pagal paskirtį ir atitinkantys darniųjų techninių specifikacijų reikalavimus turi būti pažymėti "CE" ženklu.

Visi darbai, kurie gali būti pagrįstai laikomi būtinais instaliavimo darbų užbaigimui ir tinkamam bazinės stoties sistemos eksploatavimui, turi būti privalomai atlikti nepriklausomai nuo to, ar jie yra parodyti brėžiniuose arba apibūdinti dokumente ar ne. Darbai atliekami vadovaujantis TELE2 nustatytais darbų instaliavimo standartais, nurodymais, objekto užsakovo pageidavimais bei kitais nenumatytais niuansais.

8.2.2. Bokšto konstrukcijos

Plieninių konstrukcijų bokšto pagrindiniai techniniai rodikliai:

- aukštis $H = 29,70$ m (plieninių konstrukcijų aukštis, neįskaitant žaibolaidžio);
- prie bokšto įrengiamos lipimo kopėčios su vedline apsaugai nuo kritimo.
- kabelių takas numatomas prie atskirų kabelinių kopėčių, tvirtinamo prie bokšto.

Bokšto konstrukciją sudaro žiedinio skerspjūvio plieniniai segmentai, tarpusavyje sujunti varžtais per flanšines plokštes. Apatinis segmentas prie pamato tvirtinasi taip pat inkariniais varžtais (įdėtine detalė) per flanšinę plokštę. Per visą bokšto ilgį plieniniuose segmentuose yra padarytos movos, prie kurių varžtais tvirtinasi lipimo ir kabelinės kopėčios. Apsaugai nuo kritimo prie lipimo kopėčių sumontuota saugaus lipimo sistema „Turvatikas“. Bokšto viršuje suprojektuota įrangos tvirtinimo ir aptarnavimo metalinė aikštelė.

8.2.3. Ryšio bokšto įžeminimas ir žaibosauga

Visi ryšio įrenginiai antenos, įranga, spinta, kuriuos reikia įžeminti, turi būti prijungti prie įžeminimo kontūro atskirais įžeminimo laidininkais. Laidininko tipą ir storį parinkti pagal gamintojo pateikiamą dokumentaciją.

Antenų, metalo konstrukcijų ir išorinė įranga įžeminama į projektuojamą įžeminimo kontūrą. Ant bokšto viršaus įrengiamas aliuminis L-1,5 m ilgio žaibo priėmiklis. Nuo jo klojama aliuminė viela stovų žemyn iki vamzdžio apačios. Įžemintuvo įrengimui naudojama A-tipo įžeminimo sistema - į žemę kalami plieniniai 1,5 m, 20 mm diametro cinkuoti įžeminimo elektrodai. Varža bet koku oru turi būti mažesnė nei 10Ω .

Įrangos spinta įžeminama su geltonai žaliu laidu į projektuojamą aliuminę vielą.

Įžeminimas įrengiamas pagal STR 2.01.06:2009 Statinių apsauga nuo žaibo. Išorinė statinių apsauga nuo žaibo.

8.2.4. Apsaugos nuo kritimo sistema

Apsaugai nuo kritimo iš aukščio numatoma vedlinė, įrengiama kartu su lipimo kopėčiomis. Vedlinę sudarys saugos bėgelis ir kariatėlė (blokatorius). Saugiam perėjimui nuo lipimo kopėčių ant viršutinės aptarnavimo aikštelės užtikrinti, saugos bėgelis numatomas išsikišęs virš aikštelės. Kariatėlė galės laisvai judėti aukštyn ir žemyn, o atsiradus apkrovai (įvykus kritimui) užsiblokuos.

8.2.5. Ryšių bokšto apsauga

Ryšių bokšto apsaugai numatoma įrengti tvorą su varteliais ir spyna, apsauginė perimetro apsauga su perdavimu į saugos tarnybą kuri reaguoja 27/7.

Tvoros aukštis 2,03 m. Kampuose tvoros stulpeliai tvirtinami prie g/b ryšių bokšto blokų. Vartelių spyna standartinė TELE2 ASSA Abloy. Tvorai naudojami standartiniai cinkuoti stulpai ir segmentinė tvora. Segmentai 4 mm storio ir tik cinkuoti.

8.3. ELEKTROS TIEKIMAS. Elektros energijos tiekimas ir vidaus tinklas projektuojamas atskiru projektu. Gavus statybą leidžiantį dokumentą, statybos metu iki parengiant ir suderinant prijungimo prie elektros tinklo projekto dalį – bus naudojamas vietinis elektros energijos šaltinis – elektros generatorius.

8.4. RYŠIŲ ĮRANGOS SPINTOS. Projekte numatyta ryšių spintų montavimas. Plieninių įrangos spintos laikiklių paskirtis - išlaikyti projekte numatytą įrangos spintą su įranga. Projekte nagrinėjami tipiniai laikikliai yra tos pačios paskirties tik skirtingų tvirtinimo galimybių. Laikiklis gali būti tvirtinamas ant tvirto, kieto antžeminio betoninio arba gelžbetoninio pagrindo tvirtinant M16 inkariniais varžtais. Konstrukcijoms naudojami S235 klasės plieniniai profiliai, varžtai naudojami 8.8. klasės. Visos plieninės konstrukcijos turi būti cinkuotos. Laikikliai gaminami ir pritaikomi eksploatacijai pagal šiame projekte pateiktus tipinių laikiklių brėžinius. Pastaba: Ryšių įrangos spintos statomos šalia ryšių bokšto, aptvaro ribose. Spintos statomos trims operatoriams. Ryšių spinta (-os) turi būti prijungta prie įžeminimo kontūro.

8.5. ANTENOS. Vadovaujantis HN 80:2015 „Elektromagnetinis laukas darbo vietose ir gyvenamojoje aplinkoje. parametrų normuojamos vertės ir matavimo reikalavimai 10 KHZ – 300 GHZ radijo dažnių juostoje“ III skyriaus 6 punktu - Operatorius, prieš įrengdamas (statydamas) radiotechninį objektą, privalo Radiotechninio objekto radiotechninės dalies projekto ir elektromagnetinės spinduliuotės stebėsenos plano derinimo tvarkos aprašo, patvirtinto Lietuvos Respublikos sveikatos apsaugos ministro 2011 m. kovo 2 d. įsakymu Nr. V-200 „Dėl Radiotechninio objekto radiotechninės dalies projekto ir elektromagnetinės spinduliuotės stebėsenos plano derinimo tvarkos aprašo patvirtinimo“, nustatyta tvarka suderinti jo

ALY3B7-BAA-AB-AR	LAPAS	LAPŲ
	6	9

radiotechninės dalies projektą ir elektromagnetinės spinduliuotės stebėsenos planą su Nacionaliniu visuomenės sveikatos centru prie Sveikatos apsaugos ministerijos (toliau – Nacionalinis visuomenės sveikatos centras).

8.6. APŠVIETIMAS. Bus projektuojamas BAB stadijoje, vadovaujantis VŠĮ Transporto kompetencijų agentūra nurodymais

8.7. SKLYPO PLANO SPRENDINIAI. STATYBOS SKLYPO TVARKYMAS

8.7.1. Objekto statybos vietos sąlygos.

Druskininkų sav., Leipalingio sen., Ricielių k., Žemės sklypo unikalus Nr. 4400-2759-4258; Kadastrinis Nr. 5935/0004:54 Ricielių k.v.; Pagrindinė žemės naudojimo paskirtis: Žemės ūkio. Žemės sklypo naudojimo būdas – Kiti žemės ūkio paskirties žemės sklypai. Žemės sklypo plotas yra 0,7642 ha. Žemės sklypo savininkas E.P. ir A.P.; Sklypo dalis (0,01 Ha) nuomos teise priklauso UAB TELE2 (Upės g.23, Vilnius).

8.7.2. Projektuojamo objekto aikštelės vietovės trumpa charakteristika. Sklypas neapstatytas, jį supa dirbami laukai. Artimoje aplinkoje pietvakarių pusėje yra saulės energijos parkas, šiaurės vakarų ir vakarų pusėje yra apleistų gamybinių ir žemės ūkio pastatų ir griuvėsių. Artimiausi gyvenamieji pastatai yra ~ 180 m Vakarų pusėje už 3,2 km yra miškingos teritorijos ir ežeras Aviris.

8.7.3. Projektuojamas objektas. Objekto paskirtis - elektromagnetinių bangų signalų priėmimas iš aplinkinių judriojo korinio radijo ryšio bazinių stočių.

8.7.4. Projektuojamų statinių sąrašas:

8.7.4.1. Plieninių konstrukcijų telekomunikacijų bokštas aukštis 29,70 m

8.7.4.2. Ryšių įrangos spintos 3 vnt.

8.7.4.3. Aptveriamos teritorijos plotas 23,50 m²

8.7.4.4. Ryšio bokšto aikštelė 34,23 m²

8.7.5. Inžineriniai - geologiniai tyrimai

Inžinerinį - topografinį planą M 1:500 atliko UAB "Druskininkų geoplanas"

8.7.6. Privažiavimas. Bokštas projektuojamas arti Liepiškių gatvės (Adresas - Ricieliai, Leipalingio seniūnija, Druskininkų savivaldybė; Ilgis: 3.09 km, Įregistruota: 2003-11-06). Apsaugos zona nuo vietinės reikšmės kelio priklauso nuo jo kategorijos: ji siekia po 10 metrų (I–III kategorijos keliams) arba po 3 metrus (IV kategorijai) į abi puses nuo kelio briaunų.

Pastaba: Priimama, kad Liepiškių g. yra IV kategorijos ir apsaugos zona yra po 3 metrus nuo kelio briaunų.


Į UAB TELE2 bazinės stoties nuomojamą žemės sklypo dalį privažiavimas vykdomas per savininkui priklausančią sklypą, kurio unikalus Nr. 4400-2759-4258.

Privažiavimas reikalingas tik statybos darbų metu. Eksploatavimo metu privažiavimas nereikalingas.

Sklypo savininkas sutinka, kad sklypo dalies nuomininkas UAB TELE2 iš Liepiškių g. iki nuomojamos sklypo dalies važiuotų per jam, nuosavybės teise priklausančią sklypą (Sąlygos aprašomos žemės nuomos sutartyje).

Nuovaža bus projektuojama vadovaujantis Prisijungimo prie susisiekimo komunikacijų sąlygomis.

Įvažiavimas į sklypą projektuojamas vadovaujantis STR 2.06.04:2014 „Gatvės ir vietinės reikšmės keliai. Bendrieji reikalavimai“, Statybos rekomendacijomis R 36-01 „Automobilių kelių sankryžos“.

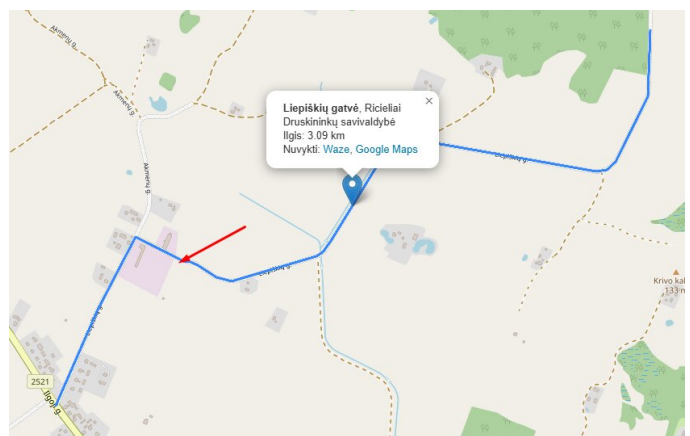

8.7.7. Priešgaisrinė sauga

Bazinėje stotyje įrengiamos žaibosaugos ir įžeminimo sistemos.

8.7.8. Melioracinės sistemos.

Projektuojamame sklype nėra įrengtų melioracijos sistemų bei įrenginių.

ALY3B7-BAA-AB-AR	LAPAS	LAPŲ
	7	9

8.8. STATYBOS AIKŠTELĖS PARUOŠIAMIEJI DARBAI. ŽEMĖS DARBAI.

Rangovas prieš pasirašydamas rangos sutartį turi susitarti su Užsakovu dėl statybos aikštelės panaudojimo, darbo ir eismo organizavimo. Rangovas, esant reikalui, privalo organizuoti esamų inžinerinių tinklų ir komunikacijų tikrinimus kartu su vietos institucijų ir inžinerinius tinklus prižiūrinčių organizacijų atstovais. Patikrinimo metu turi būti susitarta dėl esamų tinklų perkėlimo ar apsaugos.

Projektuojamų statinių bei komunikacijų vietoje turi būti nuimamas augalinis sluoksnis, šaknys, augmenija. Augalinis gruntas turi būti sandėliuojamas vietoje. Teritorijoje su esamomis inžinerinėmis komunikacijomis rangovui reikia imtis visų atsargumo priemonių dirbant su žemės kasimo mechanizmais. Tose zonose, kur pavojus pažeisti esamas komunikacijas realus, kasimo darbus privalo atlikti rankiniu būdu. Vykdydami kasimo darbus šalia požeminių komunikacijų, įrengimų, pamatų, šulinių, kanalų ir kelių bei pravažiavimų, juos reikia sutvirtinti atitinkamomis palaikančiomis konstrukcijomis, įrengti klojimus (įtvarus).

Jei Rangovas, atlikdamas žemės kasimo darbus, susiduria su projekto brėžiniuose nenurodytais požeminiais įrenginiais bei komunikacijomis, jis privalo nedelsiant informuoti projekto vykdymo bei statybos techninę priežiūrą vykdančius asmenis dėl minėtų įrenginių ir tik jų nurodytais būdais apsaugoti, išlaikyti arba pašalinti minėtus įrenginius, tik po to leidžiama tęsti darbus minėtoje teritorijoje.

Visos žemės darbų vykdymo zonos turi būti aptvertos, įrengti įspėjamieji ženklai, informuojantys apie pavojaus zoną.

Vykdydami statybos darbus žemiau gruntinio vandens horizonto, turi būti pažemintas tų vandenų lygis drenažu arba kitais būdais. Esant molingiems gruntams, patenkančių vandenį į pamatų duobes surinkti ir pašalinti siurbliu arba nuvesti į atitinkamą kanalizacijos sistemą. Prieš atliekant gruntinio vandens pažeminimo darbus, būtina apžiūrėti greta esančių statinių techninę būklę bei patikslinti požeminių komunikacijų vietą darbo zonoje. Gruntinio vandens pažeminimas arba pamatų duobės apsauga nuo paviršinio vandens turi užtikrinti pamatų duobės stabilumą ir neleisti pagrindo gruntui dugne išmirkti, šlaitams nuslinkti ir panašiai.

8.9. GEOLOGINIAI IR HIDROGEOLOGINIAI TYRIMAI

Inžineriniai geologiniai tyrinėjimai atliekami.

8.10. DARBŲ SAUGOS REIKALAVIMAI

Darbams vykdyti paskiriamas darbų vykdytojas, kuris yra atsakingas už darbo vietos paruošimą, kolektyvinių ir asmeninių darbo priemonių išdavimą darbuotojams, specialųjį instruktavimą darbo vietoje, darbuotojų supažindinimą su esama ir galima rizika darbo vietoje, leidimą dirbti ir darbų užbaigimą. Darbai yra atliekami laikantis darbų saugos reikalavimų.

Pasiruošimo darbams ir jų vykdymo metu garantuojama saugi ir sveikatai nepavojinga aplinka darbo vietoje. Atliekant darbus aukštyje, naudojami saugos diržai, bei kitos darbo saugos priemonės apsaugančios nuo kritimo. Montavimui naudojami instrumentai turi būti sudėti į instrumentų krepšį. Montavimo metu dėti instrumentus ant konstrukcijų draudžiama.

Artėjant griaustiniai visi darbai turi būti nutraukti ir žmonės nuvesti į patalpas. Montavimo darbai yra draudžiami:

1. Griaustinio metu;
2. Pučiant stipresniam kaip 15 m/s vėjui;
3. Lyjant lietui arba sningant;
4. Esant bokšto apledėjimui;

8.11. TECHNINIO DARBO PROJEKTO SPRENDINIŲ PASEKMIŲ VERTINIMAS. POVEIKIS APLINKAI

8.11.1. Sprendimų įgyvendinimo poveikis planuojamos teritorijos oro kokybei:

Higienos ir aplinkos kokybės aspektu projekto sprendiniai pozityvus. Pagal atliktus elektromagnetinės spinduliuotės parametrų pasiskirstymo skaičiavimus projektuojamosios stoties teoriškai sukurto teorinio elektromagnetinio lauko energijos srauto tankis **privalo** neviršyti leistinosios normos, elektromagnetinio lauko energijos srauto tankis privalo atitikti Lietuvos higienos normą HN 80:2015 „Elektromagnetinis laukas darbo vietose ir gyvenamojoje aplinkoje. Parametrų normuojamos vertės ir matavimo reikalavimai 10 KHZ - 300 KHZ radijo dažnių juostoje“. Didžiausias leidžiamas lygis turi būti neviršijamas. Aplinkos oro taršos reguliavimo priemonės nereikalingos. Technologiniame procese žaliavos nenaudojamos, atliekų nėra.

8.11.2. Sprendinių įgyvendinimo poveikis planuojamos teritorijos paviršinių ir požeminių vandenų kokybei:

Sprendinių įgyvendinimo poveikis neutralus. Inžinerinis statinys (bokštas, konteineris) statomas aukščiausioje vietoje, inžineriniai tinklai (0,4 kV požeminė elektros linija) bus statomi ir eksploatuojami kiek galima mažiau pažeidžiant aplinką, paviršinius ir požeminius vandenis.

8.11.3. Sprendinių įgyvendinimo poveikis dirvožemio ištekliams ir žemės ūkio naudmenoms:

Projektuojamas objektas taršos aspektu nekenksmingas, nenumatytas medžių kirtimas, nekeičiamos reljefo formos, ir todėl projekto sprendinių poveikis gamtosauginiu aspektu bus nežymus. Aplinkiniai laukai tinkami žemdirbystei.

8.11.4. Sprendinių įgyvendinimo poveikis ekosistemai ir biologinei įvairovei:

Sprendinių įgyvendinimo poveikis neutralus. Projektuojamoje teritorijoje vyrauja sukultūrintos žolinių augalų bendrijos, todėl neigiamo poveikio biologinei įvairovei nebus. Sklype paliekamas prioritetas pievoms.

ALY3B7-BAA-AB-AR	LAPAS	LAPŲ
	8	9

8.11.5. Sprendinių įgyvendinimo poveikis saugomos gamtos vertybėms:

Sprendinių įgyvendinimo poveikio nėra, nes planuojamoje teritorijoje saugomų gamtos vertybių nėra.

8.11.6. Sprendinių įgyvendinimo poveikis gamtinei ir rekreacinei aplinkai:

Projektuojamas objektas rekreacinių zonų kokybei įtakos neturės.

8.11.7. Sprendinių įgyvendinimo poveikis kraštovaizdžio ekologinei pusiausvyrai:

Projektuojamas objektas taršos aspektu nekenksmingas, nenumatomas medžių kirtimas, nekeičiamos reljefo formos, todėl projekto sprendinių poveikis gamtosauginiu aspektu bus nežymus. Aplinkiniai laukai tinkami žemdirbystei.

Statybos teritorijoje naikinamų medžių nėra.

8.11.8. Sprendinių įgyvendinimo poveikis kraštovaizdžio estetinei kokybei:

Bokštas - statomas iš plieninių konstrukcijų, todėl nėra masyvus ir agresyvus aplinkos atžvilgiu elementas. Įrangos spintos nedidelių išmatavimų objektai, todėl projekto sprendiniai vizualiniu - kraštovaizdžio apsaugos aspektu palankūs.

8.11.9. Sprendinių įgyvendinimo poveikis kultūros paveldo objektams:

Sprendinių įgyvendinimo poveikio nėra, nes planuojamoje teritorijoje saugomų kultūros paveldo objektų nėra.

8.11.10. Atliekos:

Bokštas montuojamas iš surenkamų gelžbetoninių ir plieninių konstrukcijų. Statybinių atliekų nesusidaro. Eksploatacijos metu atliekų nenumatoma.

8.11.11. Higieniniu aspektu:


Pagal atliktus elektromagnetinės spinduliuotės parametrų pasiskirstymo skaičiavimus projektuojamosios stoties teoriškai sukurto teorinio elektromagnetinio lauko energijos srauto tankis neviršija leistinosios normos.

ALY3B7-BAA-AB-AR	LAPAS	LAPŲ
	9	9



PLANUOJAMO NEYPATINGO
STATINIO H= 29,70 m
RYŠIO BOKŠTO VIETA

0	2026	SUTARTIES PRIEDAS					
Laida	Data	KEITIMŲ PAVADINIMAS (PRIEŽASTIS)					
Atestato Nr.	MB Aukščiau debesų Purių g. 12, Kairiai, Šiaulių r.sav. Tel.:+37068240021 rasa.puziniene@auksciaudebesu.lt			INŽINERINIŲ TINKLŲ PASKIRTIES GRUPĖS, RYŠIŲ (TELEKOMUNIKACIJŲ) TINKLŲ PASKIRTIES STATINIO (RYŠIO BOKŠTO) DRUSKININKŲ SAV., LEIPALINGIO SEN., RICIELIŲ K. STATYBOS PROJEKTAS			
A1004	PV	Rasa Puzinienė		PRELIMINARI STATYBOS VIETOS LOKACIJA		LAIDA	
A1004	PDV	Rasa Puzinienė				0	
LT	UAB TELE2 Upės g. 23, LT-08128 Vilnius			ALY3B7-BAA-AB_B-01		LAPAS	LAPŲ
						1	1

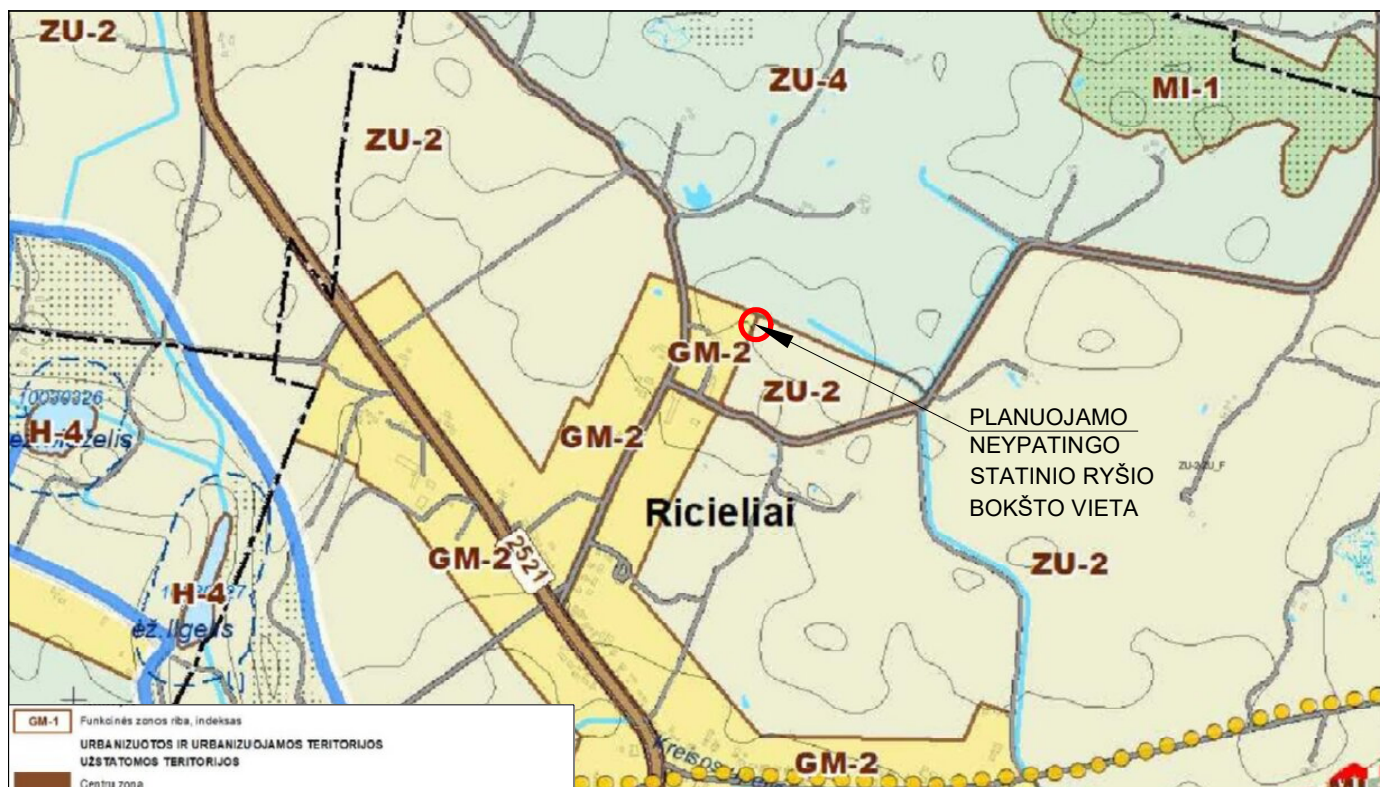

GM-1	Funkcinės zonos riba, indeksas
URBANIZUOTOS IR URBANIZUOJAMOS TERITORIJOS	
	Centrinė zona
	Paslaugų zona
	Specializuotų kompleksų zona
	Gyvenamoji zona
	Gyvenamoji intensyvaus užstatymo zona
	Gyvenamoji vidutinio užstatymo intensyvumo zona
	Gyvenamoji mažo užstatymo intensyvumo zona miestuose ir miesteliuose
	Gyvenamoji mažo užstatymo intensyvumo zona kaime gyvenamosiose vietovėse
	Gyvenamoji mažo užstatymo intensyvumo zona rekreacinėse vietovėse
	Gyvenamoji mažo užstatymo intensyvumo zona saugomose teritorijose ir saugomų teritorijų buferinėse zonose
	Sodinių bendrijų zona konvertuojama į gyvenamąją mažo užstatymo intensyvumo zoną
	Pramonės ir sandėliavimo zona
	Inžinerinės infrastruktūros zona
	Inžinerinės infrastruktūros koridorių zona
NEUŽSTATOMOS TERITORIJOS	
	Bendro naudojimo erdvių, atskirųjų želdynų zona
NEURBANIZUOTOS IR NEURBANIZUOJAMOS TERITORIJOS	
	Miškingų ir miškingųjų teritorijų zona kaime gyvenamosiose vietovėse ir kitose teritorijose
	Miškingų ir miškingųjų teritorijų zona rekreacinėse vietovėse
	Miškingų ir miškingųjų teritorijų zona saugomose teritorijose ir saugomų teritorijų buferinėse zonose
	Miškingų ir miškingųjų teritorijų zona (rekreacinių miškų) miestuose, miesteliuose ir kaime gyvenamosiose vietovėse
	Žemės ūkio teritorijų zona
	Žemės ūkio teritorijų zona su nekompaktiško užstatymo teritorijomis
	Žemės ūkio teritorijų zona rekreacinėse vietovėse
	Žemės ūkio teritorijų zona saugomose teritorijose ir saugomų teritorijų buferinėse zonose
	Specializuotų ūkių ir žemės ūkio teritorijų zona
	Konkrečios teritorijos zona
	Vandens zona (ir valstybinės reikšmės vandens telkinio numeris)
	Rekreaciniai vandens telkiniai
	Ekosistemos saugantys vandens telkiniai
	Bendro naudojimo vandens telkiniai
	Rekreacinio vystymo funkcinės vietovės
	Miškiniai (pagal Valstybinės miškų tarnybos DB)
	Valstybinės reikšmės miškai
	Miškiniai

Infrastruktūros valdytojai, kurie ketina vykdyti elektroninių ryšių infrastruktūros ir (arba) elektroninių ryšių infrastruktūrai įrengti ir (arba) bendrai naudoti tinkamos fizinės infrastruktūros, skirtos gamybos, tiekimo, paskirstymo ir (arba) transporto paslaugoms teikti, įrengimo darbus, kurie visiškai ar iš dalies finansuojami valstybės, savivaldybės, Europos Sąjungos struktūrinių fondų lėšomis (toliau – įrengimo darbai), privalo Lietuvos Respublikos elektroninių ryšių įstatymo 44 straipsnio 1 dalyje nustatyta tvarka Topografijos ir inžinerinės infrastruktūros informacinėje sistemoje paskelbti informaciją apie numatomą įrengimo darbų pradžią ir galimybes infrastruktūros naudotojams įsirengti elektroninių ryšių infrastruktūrą jos valdytojams vykdant įrengimo darbus.

PASTABA: Ryšio bokštas statomas privačiomis lėšomis

Ryšio bokštas, neypatingas statinys statomas žemės ūkio paskirties žemėje.

RYŠIŲ (TELEKOMUNIKACIJŲ) TINKLŲ, NEYPATINGŲ STATINIŲ PROJEKTAVIMAS IR STATYBA GRINDŽIAMI ŠIAIS ĮSTATYMAIS:

Elektroninių ryšių įstatymo 42 straipsnio 1 dalyje nustatyta, kad elektroninių ryšių tinklų teikėjai turi teisę įrengti elektroninių ryšių infrastruktūrą žemėje, kuri jiems priklauso nuosavybės teise, taip pat jei yra nustatytas servitutas ar elektroninių ryšių tinklų teikėjai turi teisę naudoti žemę kitu pagrindu, nekeisdami žemės paskirties.


Lietuvos Respublikos Žemės įstatymo, 40 straipsnio 6 dalyje nustatyta, kad Formuojant arba pertvarkant žemės sklypus, laikomasi šių reikalavimų: 2) atskiru žemės sklypu neformuojami žemės plotai, kuriuos užima elektros linijų stulpai ir kiti inžinerinės infrastruktūros objektai, kuriems aptarnauti reikalingas ne didesnis kaip 0,01 ha žemės plotas. Šios žemės naudojimo apribojimai nustatomi teisės aktų nustatyta tvarka.

Teritorijų planavimo įstatymo 20) straipsnio 4 dalyje nustatyta, kad 30 m aukščio ir aukštesnių ypatingųjų inžinerinių statinių, atsinaujinančių išteklių energetikos objektų statyba turi būti numatyta teritorijų planavimo dokumentuose, išskyrus Atsinaujinančių išteklių energetikos įstatyme numatytus atvejus.

Elektroninių ryšių infrastruktūros vystymo specialiųjų planų rengimo taisyklių II skyriaus 8 straipsnyje nustatyta, kad Planavimo objektas - elektroninių ryšių infrastruktūrai priklausantys bokštai ir stiebai, priskiriami ypatingiems statiniams (toliau - bokštai ir stiebai).

Ryšio bokštas planuojamas statyti teritorijų ZU-2 ir GM-2 sandūroje.

0	2026	SUTARTIES PRIEDAS			
Laida	Data	KEITIMŲ PAVADINIMAS (PRIEŽASTIS)			
Atestato Nr.	MB Aukščiau debesų Purių g. 12, Kairiai, Šiaulių r.sav. Tel.:+37068240021 <u>rasa.puziniene@auksciaudebesu.lt</u>		INŽINERINIŲ TINKLŲ PASKIRTIES GRUPĖS, RYŠIŲ (TELEKOMUNIKACIJŲ) TINKLŲ PASKIRTIES STATINIO (RYŠIO BOKŠTO) DRUSKININKŲ SAV., LEIPALINGIO SEN., RICIELIŲ K. STATYBOS PROJEKTAS		
A1004	PV	Rasa Puzinienė	DRUSKININKŲ SAVIVALDYBĖS TERITORIJOS, BENDROJO PLANO KEITIMO PAGRINDINIO BRĖŽINIO IŠTRAUKA SU NURODYTA PROJEKTUOJAMO RYŠIŲ (TELEKOMUNIKACIJŲ) TINKLŲ STATINIO RYŠIO BOKŠTO VIETA	LAIDA	
A1004	PDV	Rasa Puzinienė		0	
LT	UAB TELE2 Upės g. 23, LT-08128 Vilnius		ALY3B7-BAA-AB_B-02	LAPAS	LAPŲ
				1	1

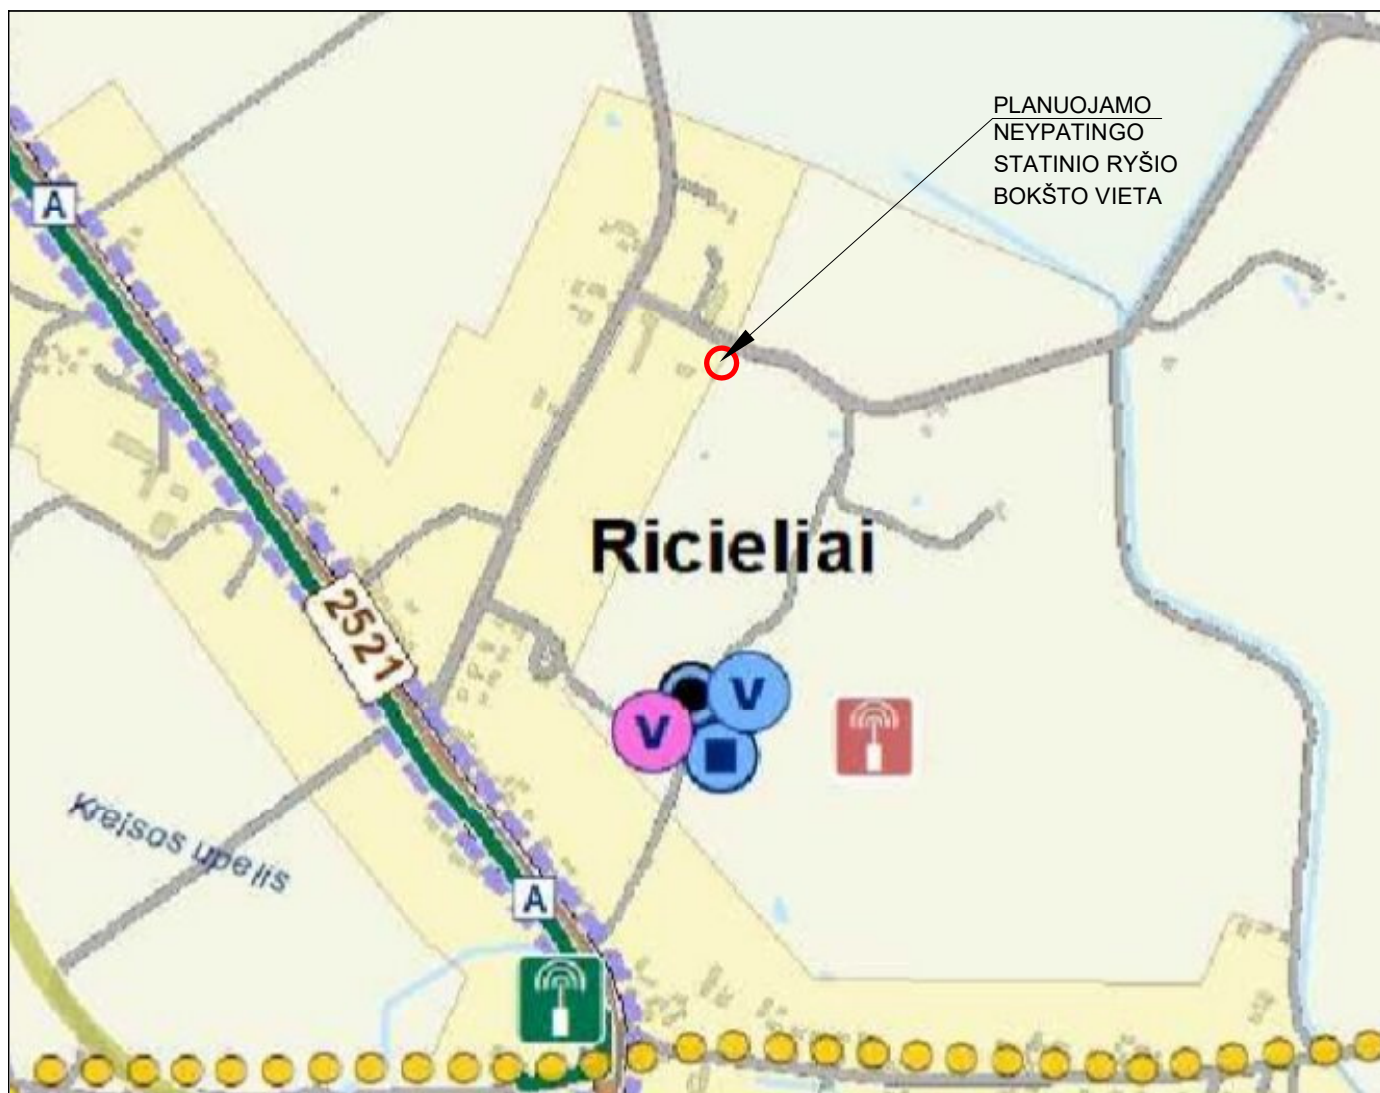

Elektroninių ryšių (telekomunikacijų) infrastruktūra

Esama mobilaus ryšio bazinė stotis



Planuojama mobilaus ryšio bazinė stotis



Esamas plačiajuosčio interneto tinklas



Planuojamas plačiajuosčio interneto tinklas



Esamo AB "Lietuvos paštas" skyriaus vieta

DRUSKININKŲ SAV., LEIPALINGIO SEN., RICIELIŲ K. STATOMAS INŽINERINIŲ TINKLŲ PASKIRTIES GRUPĖS, RYŠIŲ (TELEKOMUNIKACIJŲ) TINKLŲ PASKIRTIES - NEYPATINGAS 29,7 M AUKŠČIO STATINYS, RYŠIO BOKŠTAS, KURIO NEREGLAMENTUOJA TERITORIJŲ PLANAVIMO ĮSTATYMAS.

0	2026	SUTARTIES PRIEDAS				
Laida	Data	KEITIMŲ PAVADINIMAS (PRIEŽASTIS)				
Atestato Nr.	MB Aukščiau debesų Purių g. 12, Kairiai, Šiaulių r.sav. Tel.:+37068240021 rasa.puziniene@auksciaudebesu.lt			INŽINERINIŲ TINKLŲ PASKIRTIES GRUPĖS, RYŠIŲ (TELEKOMUNIKACIJŲ) TINKLŲ PASKIRTIES STATINIO (RYŠIO BOKŠTO) DRUSKININKŲ SAV., LEIPALINGIO SEN., RICIELIŲ K. STATYBOS PROJEKTAS		
A1004	PV	Rasa Puzinienė		DRUSKININKŲ SAVIVALDYBĖS TERITORIJOS, BENDROJO PLANO	LAIDA	
A1004	PDV	Rasa Puzinienė		KEITIMO SUSISIEKIMO IR INŽINERINĖS INFRASTRUKTŪROS BRĖŽINIO	0	
				IŠTRAUKA SU NURODYTA PROJEKTUOJAMO RYŠIŲ		
				(TELEKOMUNIKACIJŲ) TINKLŲ STATINIO RYŠIO BOKŠTO VIETA		
LT	UAB TELE2 Upės g. 23, LT-08128 Vilnius			ALY3B7-BAA-AB_B-03	LAPAS	LAPŲ
					1	1



SKLYPAS KAD.NR. Kad. Nr.: 5935/0004:54 Ricielių k.v.
SKLYPO PLOTAS 0,7642 HA



STATINIO EKSPLOATAICIAI REIKALINGA TERITORIJA IKI 0,01 HA



PASTAČIUS STATINĮ SKLYPE TURI BŪTI ĮREGISTRUOTA
"VIEŠŲJŲ RYŠIŲ TINKLŲ ELEKTRONINIŲ RYŠIŲ
INFRASTRUKTŪROS APSAUGOS ZONA" PO 2 METRUS APLINK
STATINĮ.
RYSIO BOKŠTAS - NEYPATINGAS STATINYS 29,7 M AUKŠČIO



APTVARAS

LIEPIŠKIŲ GATVĖ

Ricieliai, Leipalingio seniūnija,
Druskininkų savivaldybė
Ilgis: 3.09 km, Įregistruota:
2003-11-06

Apsaugos zona nuo vietinės reikšmės
kelio priklauso nuo jo kategorijos: ji
siekia po 10 metrų (I–III kategorijos
keliams) arba po 3 metrus (IV
kategorijai) į abi puses nuo kelio
briaunų.

PASTABA:

Priimama, kad Liepiškių g. yra IV
kategorijos.

0	2026	SUTARTIES PRIEDAS			
Laida	Data	KEITIMŲ PAVADINIMAS (PRIEŽASTIS)			
Atestato Nr.	MB Aukščiau debesų Purių g. 12, Kairiai, Šiaulių r.sav. Tel.:+37068240021 <u>rasa.puziniene@auksciaudebesu.lt</u>			INŽINERINIŲ TINKLŲ PASKIRTIES GRUPĖS, RYŠIŲ (TELEKOMUNIKACIJŲ) TINKLŲ PASKIRTIES STATINIO (RYSIO BOKŠTO) DRUSKININKŲ SAV., LEIPALINGIO SEN., RICIELIŲ K. STATYBOS PROJEKTAS	
A1004	PV	Rasa Puzinienė	PRELIMINARI STATYBOS VIETOS SCHEMA		LAIDA
A1004	PDV	Rasa Puzinienė			0
LT	UAB TELE2 Upės g. 23, LT-08128 Vilnius			ALY3B7-BAA-AB_B-04	LAPAS 1 LAPŲ 1



PROJEKTUOJAMA KITŲ
ELEKTRONINIŲ RYŠIŲ
INFRASTRUKTŪROS OBJEKTŲ
APS. ZONA 2 M

59/18 - 0055




Sklypo Kad.Nr. 5935/0004:54 Ricielių k.v.
0,01 Ha ploto dalies nuomininkas: UAB TELE2
PROJEKTUOJAMAS RYŠIO BOKŠTAS
H=29,70 m ±0.00=136,50
CENTRO KOORDINATĖ
5994452.34
498769.03

59/18 - 0055

498700
49594400

STIEBO CENTRO KOORDINATĖ	
5994452.98	498769.28
PROJEKTUOJAMO APTVARO AŠIŲ SUSIKIRTIMO KOORDINATĖS	
A. 5994451.08	498766.14
B. 5994455.87	498768.02
C. 5994454.24	498772.17
D. 5994449.45	498770.29
NUOMOJAMO PLOTO RIBOS	
A. 5994450.52	498764.28
B. 5994463.69	498769.44
C. 5994460.56	498775.92
D. 5994447.90	498770.97

PROJEKTUOJAMO
RYŠIO BOKŠTO
H=29,7 m VIETA

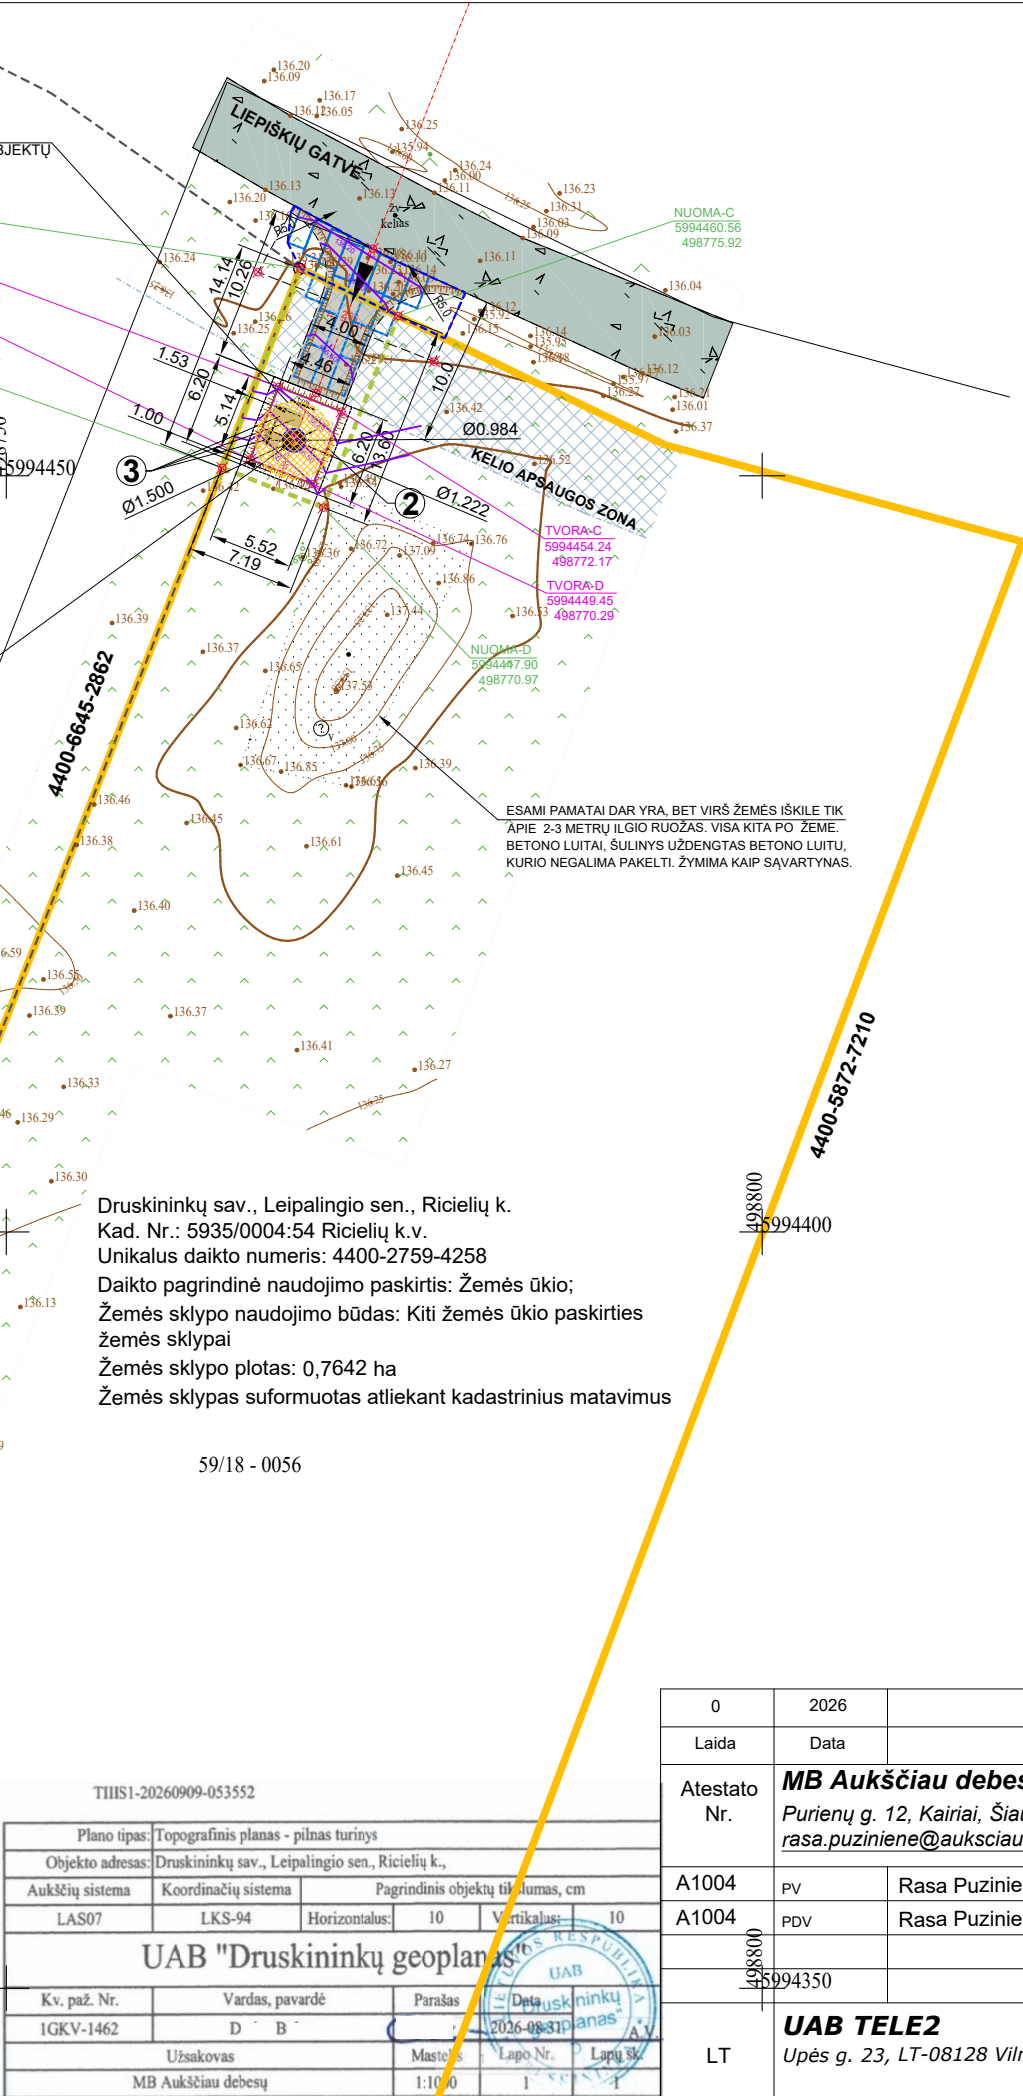

Druskininkų sav., Leipalingio sen., Ricielių k.
Kad. Nr.: 5935/0004:54 Ricielių k.v.
Unikalus daikto numeris: 4400-2759-4258
Daikto pagrindinė naudojimo paskirtis: Žemės ūkio;
Žemės sklypo naudojimo būdas: Kiti žemės ūkio paskirties žemės sklypai
Žemės sklypo plotas: 0,7642 ha
Žemės sklypas suformuotas atliekant kadastrinius matavimus

59/18 - 0056

TIIISI-20260909-053552					
Plano tipas: Topografinis planas - pilnas turinys					
Objekto adresas: Druskininkų sav., Leipalingio sen., Ricielių k.,					
Aukščių sistema	Koordinatų sistema	Pagrindinis objektų tikslumas, cm			
LAS07	LKS-94	Horizontalus:	10	Vertikalus:	10
UAB "Druskininkų geoplanas"					
Kv. paž. Nr.	Vardas, pavardė	Parašas		Data	
IGKV-1462	D B	[Signature]		2026-08-31	
Užsakovas		Mastelis		Lapų Nr.	Lapų Sk.
MB Aukščiau debesų		1:1000		1	1

SUTARTINIAI ŽENKLAI:

	SKLYPO RIBA
	NUOMOJAMO ŽEMĖS PLOTO RIBA 100 m²
	GRETIMŲ SKLYPŲ RIBOS
	PROJEKTUOJAMA H-2,20 m PLIENO TINKLO TVORA
	PROJEKTUOJAMA VIDUTINIO STAMBUMO SKALDOS DANGA
	PROJEKTUOJAMAS LAIKINAS ĮVAŽIAVIMAS
	ŽEMĖS DARBAI
	KULTŪRINĖ PIEVA, GANYKLA
	ESAMAS DANGOS BE RIŠIKLIŲ KELIAS - LIEPIŠKIŲ G.
	PROJEKTUOJAMA LAIKINA NUOVAŽA NUO LIEPIŠKIŲ G.
	ĮRANGOS SPINTOS STATOMOS ANT G/B PLOKŠTĖS
	KELIŲ APSAUGOS ZONOS
	PROJ. KITŲ ELEKTRONINIŲ RYŠIŲ INFRASTRUKTŪROS OBJEKTŲ APS. Z.
	PROJ. NUOVAŽA VŽ UŽ SKLYPO RIBŲ IKI ŽIEDO GATVĖS
	RYŠIO BOKŠTO AIKŠTELĖ 34,23 m²
	KILNOJAMA LAIKINO KELIO PLOKŠTĖ

EKSPLIKACIJA

- PROJEKTUOJAMAS RYŠIO BOKŠTAS (NEYPATINGAS STATINYS)
- PROJEKTUOJAMA TVORA (2 gr. NESUDĖTINGAS STATINYS)
- PROJEKTUOJAMA RYŠIŲ ĮRANGOS SPINTA 3 vnt.
- PROJEKTUOJAMA RYŠIO BOKŠTO AIKŠTELĖ
- PROJEKTUOJAMAS LAIKINAS PRIVAŽIAVIMO KELIAS

PAGRINDINIAI RODIKLIAI


RODIKLIO PAVADINIMAS	RODIKLIS	MATO vnt.
BOKŠTO AUKŠSTIS	29,70	m
RYŠIŲ SPINTA	3	vnt.
TVORA (APTVERIAMAS PLOTAS)	23,5	m²
LAIKINAS PRIVAŽIAVIMO KELIAS (ILGIS/PLOTIS)	10,26×4,0	m

PASTABOS:



- Sklypo plano sprendiniai pateikiami viename A3 formato lape.
- Aukščių sistema - LAS07, koordinatų sistema - LKS 94, matmenys nurodyti metrais.
- Sklypo plano brėžinys atliktas ant UAB "Druskininkų geoplanas" parengtos bei suderintos topografinės planšetos pagrindo.
- Objektui eksploatuoti reikalingas žemės plotas 34,23 m².
- Nuomojamo ploto ribos pažymėtos raidėmis ABCD 100 m².
- Sąlyginė altitudė ±0.00= + 136,50 (žemės paviršius).
- Bokšto aikštelė aptveriamas, dengiama geotekstiliu ir 10 cm vidutinio stambumo skalda.
- Prieš statybos darbų pradžią nuimamas augalinis sluoksnis, kuris laikinai saugomas "laikinose augalinio sluoksnio sandėliavimo vietose". Baigus darbus paskleidžiamas tolygiai aplinkinėje teritorijoje ir užsėjamas žolių sėklų mišiniu.
- Statybvietė aptveriamas laikina surenkama tvora. Statybvietę supančios aplinkos ribos turi būti aiškiai matomos ir suprantamos. Pasibaigus statyboms teritorija turėtų palikti tvarkinga, dangos atstatytos.
- Bokštas montuojamas iš gelžbetoninių konstrukcijų, pamatai - betonuojami. Statybinių atliekų nesusidaro. Eksploatacijos metu atliekų nenumatoma.
- Bokšto aptvaro konstrukcija statoma per metrą nuo sklypo ribos.
- Nuomotojas, siekiant įteisinti statinį, suteikia teisę atlikti kadastro duomenų tikslinimą, specialiuoju žemės naudojimo sąlygų pakeitimu nustatytai daliai teritorijos, leidžia nustatyti viešųjų ryšių tinklų elektroninių ryšių infrastruktūros apsaugos zoną po 2 metrus aplink statinį ir atlikti nurodytos teritorijos registravimą Nekilnojamojo turto registre.
- Prieš įrengiant aikštelės pagrindus, nuo įrangos spintų iki projektuojamos abonentinio paskirstymo skydo vietos po žeme pakloti gofruotus vamzdžius. Gofruotų vamzdžių galus kabelių pravėrimui palikti laisvus.
- Privažiuoti prie bokšto statybos laikotarpiui, projektuojama laikina nuovaža. Pagal galimybes, esant tinkamiems gruntams pasinaudoti kilnojamomis kelio plokštėmis apibrėžtame plote. Preliminari plokščių išdėstymo schema pateikiama statybos darbų organizavimo dalies brėžinyje (16 vnt.).

0	2026	PROJEKTIŲ PASIŪLYMŲ SVARSTYMO				
Laida	Data	KEITIMŲ PAVADINIMAS (PRIEŽASTIS)				
Atestato Nr.	MB Aukščiau debesų Purių g. 12, Kairiai, Šiaulių r.sav. Tel.:+37068240021 rasa.puziniene@auksciaudebesu.lt			INŽINERINIŲ TINKLŲ PASKIRTIES GRUPĖS, RYŠIŲ (TELEKOMUNIKACIJŲ) TINKLŲ PASKIRTIES STATINIO (RYŠIO BOKŠTO) DRUSKININKŲ SAV., LEIPALINGIO SEN., RICIELIŲ K. STATYBOS PROJEKTAS		
A1004	PV	Rasa Puzinienė		STATYBOS SKLYPO STATINIŲ IŠDĖSTYMO, NUŽYMĖJIMO IR SUTVARKYMO PLANAS M1:500	LAIDA	
A1004	PDV	Rasa Puzinienė			0	
	498800 49594350					
LT	UAB TELE2 Upės g. 23, LT-08128 Vilnius			ALY3B7-BAA-AB_B-05	LAPAS 1	LAPŲ 1


+29,70=166,20

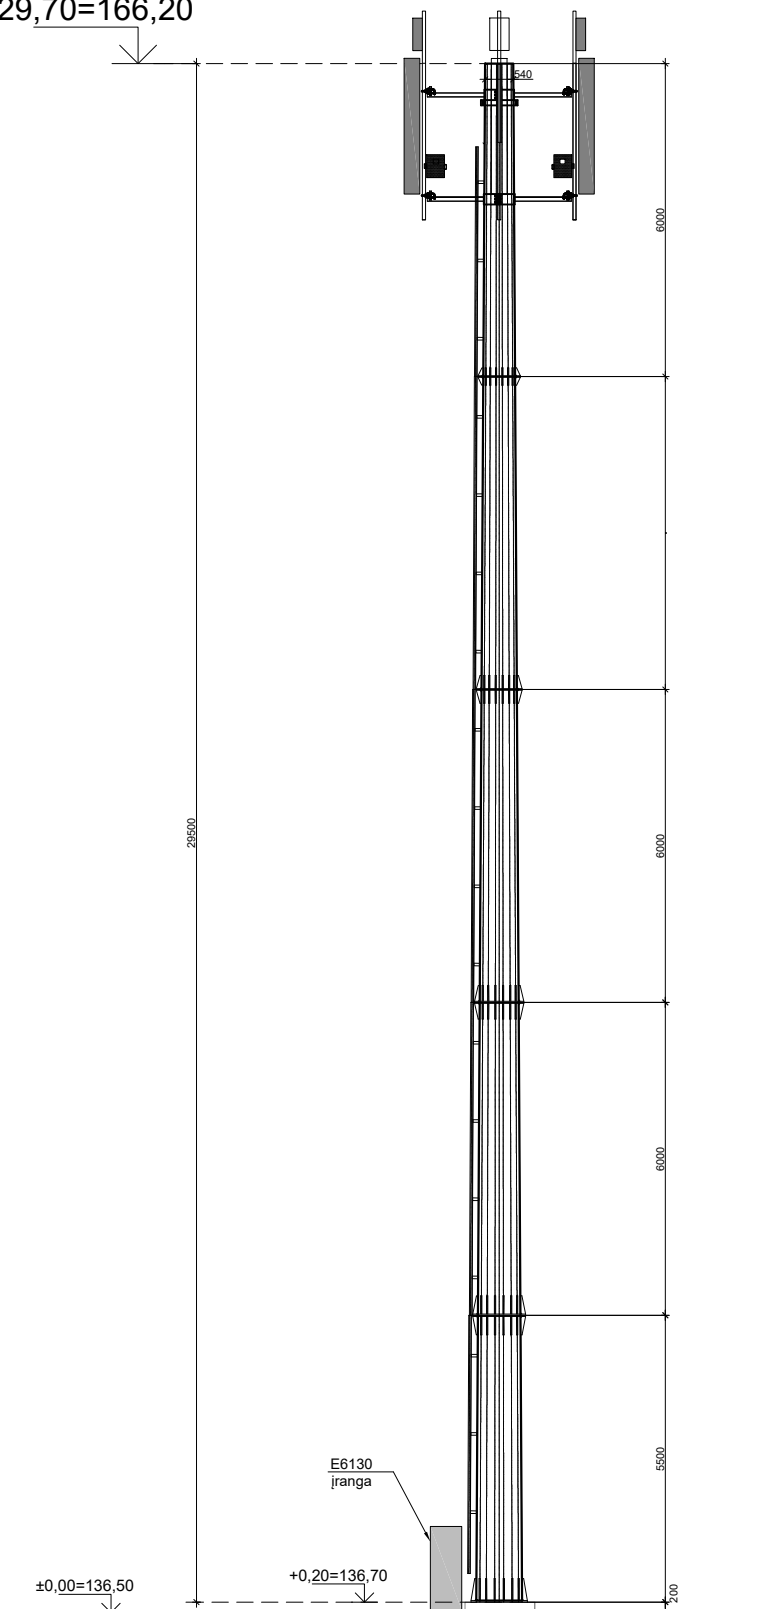

ANTENŲ TVIRTINIMAS

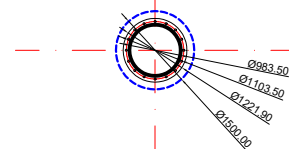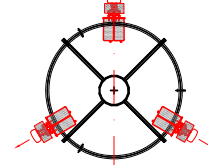

0	2026			VIEŠUMUI; STATYBĄ LEIDŽIANČIAM DOKUMENTUI GAUTI		
Laida	Data			KEITIMŲ PAVADINIMAS (PRIEŽASTIS)		
Atestato Nr.	MB Aukščiau debesų Purienų g. 12, Kairiai, Šiaulių r.sav. Tel.:+37068240021 rasa.puziniene@auksciaudebesu.lt			INŽINERINIŲ TINKLŲ PASKIRTIES GRUPĖS, RYŠIŲ (TELEKOMUNIKACIJŲ) TINKLŲ PASKIRTIES STATINIO (RYŠIO BOKŠTO) DRUSKININKŲ SAV., LEIPALINGIO SEN., RICIELIŲ K. STATYBOS PROJEKTAS		
A1004	PV	Rasa Puzinienė		RYŠIO BOKŠTAS BENDRAS VAIZDAS. PLANAS.		LAIDA
A1004	PDV	Rasa Puzinienė				0
LT	UAB TELE2 Upės g. 23, LT-08128 Vilnius			ALY3B7-BAA-AB_B-06		LAPAS
						LAPŲ
						1
						1

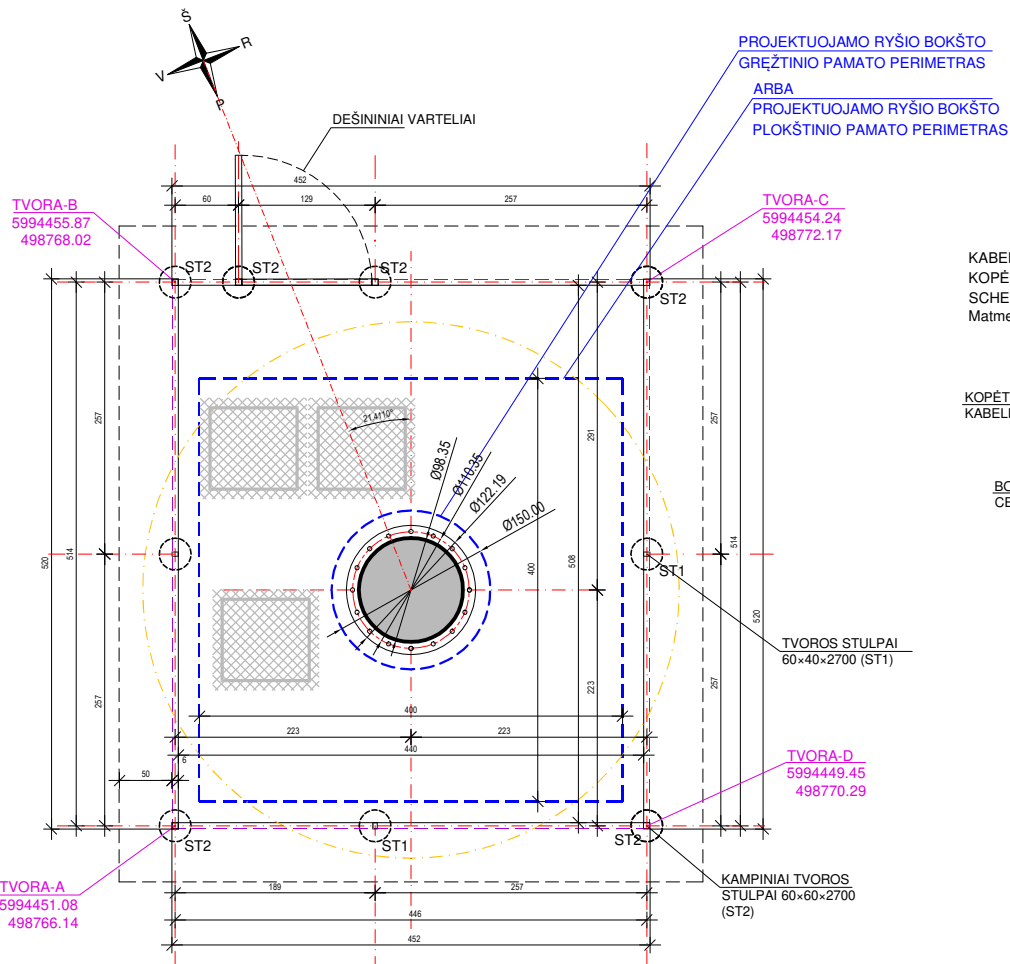


PASTABOS:

- AIKŠTELĖ IŠKLOJAMA GEOTEKSTILE IR PADENGIAMA 0,10 CM STORIO VID. STAMBUMO SKALDOS DANGA.
- ANT BOKŠTO KABINAMA LENTELĖ SU UŽRAŠU "LIPTI DRAUDŽIAMA. PAVOJINGA GYVYBEI".
- AIKŠTELĖS MATMENYS NURODYTI CENTIMETRAIS.
- KOORDINACIJŲ SISTEMA LKS-94.
- PJŪVĮ 1-1 ŽR. "BAZINĖS STOTIES AIKŠTELĖS TVOROS FRAGMENTAS".
- ĮRANGOS SPINTŲ TECHINIAI DUOMENYS PATEIKTI PROJEKTO BENDROJOJE DALYJE.
- INŽINERINĖS INFRASTRUKTŪROS OBJEKTUI APTARNAUTI REIKALINGAS NE DIDESNIS KAIP 0,01 HA ŽEMĖS PLOTAS. AIKŠTELĖS PLOTAS 34,23 M²
- PLOTAS PAGAL IŠORINĮ TVOROS PAMATO PERIMETRĄ - 23,50 M²
- PRIEŠ ĮRENGIANT AIKŠTELĖS PAGRINDUS, NUO ĮRANGOS SPINTŲ IKI PROJEKTUOJAMOS ELEKTOS APSKAITOS SPINTOS VIETOS PO ŽEME PAKLOTI GOFRUOTUS VAMZDŽIUS. GOFRUOTŲ VAMZDŽIŲ GALUS KABELIŲ PRAVĖRIMUI PALIKTI LAISVUS.
- KOPĖČIOS MONTUOJAMOS Į VARTELIŲ PUŠĮ.
- KABELIŲ KOPĖTĖLĖS MONTUOJAMOS Į ĮRANGOS SPINTŲ PUŠĮ.
- BOKŠTO PAMATO TIPAS IR SPRENDINIAI BUS PARENKAMI IR SUPROJEKTUOTI ĮVERTINUS GRUNTO TYRIMŲ REZULTATUS.



PROJEKTUOJAMA
SKALDOS DANGA

ĮRANGOS SPINTOS
STATOMOS ANT G/B
PLOKŠTĖS

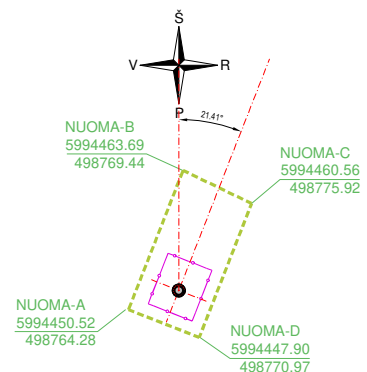

0	2026	VIEŠUMUI; STATYBĄ LEIDŽIANČIAM DOKUMENTUI GAUTI		
Laida	Data	KEITIMŲ PAVAIDINIMAS (PRIEŽASTIS)		
Atestato Nr.	MB Aukščiau debesų Purių g. 12, Kairiai, Šiaulių r.sav. Tel.:+37068240021 rasa.puziniene@auksciaudebesu.lt		INŽINERINIŲ TINKLŲ PASKIRTIES GRUPĖS, RYŠIŲ (TELEKOMUNIKACIJŲ) TINKLŲ PASKIRTIES STATINIO (RYŠIO BOKŠTO) DRUSKININKŲ SAV., LEIPALINGIO SEN., RICIELIŲ K. STATYBOS PROJEKTAS	
A1004	PV	Rasa Puziniene	BAZINĖ STOTIES AIKŠTELĖS PLANAS	LAIDA
A1004	PDV	Rasa Puziniene		0
LT	UAB TELE2 Upės g. 23, LT-08128 Vilnius		ALY3B7-BAA-AB_B-07	LAPAS LAPŲ
				1 1

PRIEDAI

Druskininkų savivaldybės administracija
(specialiuosius reikalavimus išduodančio subjekto pavadinimas)

SPECIALIEJI REIKALAVIMAI

_____ m. _____ d. Nr. _____

Duomenys apie statytoją (-us)

Juridinio asmens pavadinimas, kodas, buveinės adresas

UAB Tele2, 111471645, Vilnius, Upės g. 23

Ryšio duomenys

El. p. reception.lt@Tele2.com, tel. +37052366300

DUOMENYS APIE STATINIO PROJEKTĄ

Statinio projekto pavadinimas (numatomas) INŽINERINIŲ TINKLŲ STATINIŲ PASKIRTIES GRUPĖS, RYŠIŲ (TELEKOMUNIKACIJŲ) TINKLŲ PASKIRTIES STATINIO (RYŠIO BOKŠTO) DRUSKININKŲ SAV., LEIPALINGIO SEN., RICIELIŲ K. STATYBOS PROJEKTAS

PRIDEDAMA:

Specialieji architektūros reikalavimai SARD-12-260930-00037, 2026-09-30

(Numeris, data)

Specialieji saugomos teritorijos tvarkymo
ir apsaugos reikalavimai Nėra

(Numeris, data)

Specialieji paveldosaugos reikalavimai Nėra

(Numeris, data)

Specialiuosius reikalavimus išdavė

(išdavusio asmens pareigos)

(parašas, data)

(vardas, pavardė)

SPECIALIEJI ARCHITEKTŪROS REIKALAVIMAI

_____ m. _____ d. Nr. _____

Druskininkų sav.
(specialiųjų architektūros reikalavimų nustatymo vieta (miestas / rajonas))

Duomenys apie statytoją (-us)

Juridinio asmens pavadinimas, kodas, buveinės adresas

UAB Tele2, 111471645, Vilnius, Upės g. 23

Ryšio duomenys

El. p. reception.lt@Tele2.com, tel. +37052366300

ŽEMĖS SKLYPO (-Ų) IR STATINIO (-IŲ) DUOMENYS

Statinio projekto pavadinimas (numatomas) INŽINERINIŲ TINKLŲ STATINIŲ PASKIRTIES GRUPĖS, RYŠIŲ (TELEKOMUNIKACIJŲ) TINKLŲ PASKIRTIES STATINIO (RYŠIO BOKŠTO) DRUSKININKŲ SAV., LEIPALINGIO SEN., RICIELIŲ K. STATYBOS PROJEKTAS

Duomenys apie inžinerinius statinius

Pavadinimas Ryšio bokštas

Statybos metai Nėra

Statybos rūšis Naujo statinio statyba

Statinio paskirtis Ryšių (telekomunikacijų) tinklų

Inžinerinio statinio paskirties grupė Inžineriniai tinklai

Kategorija Nepatingasis

Unikalus Nr. Nėra

Žemės sklypo (-ų) kad. Nr., Žemės sklypo (-ų) unikalus Nr. 5935/0004:54, 4400-2759-4258

Valstybinės žemės sklypas Ne

Adresas (-ai)(*jei suteiktas*) Druskininkų sav., Leipalingio sen., Ricielių k.

Saugoma teritorija Ne

Kultūros paveldo statinys Ne

Kultūros paveldo objekto teritorija Ne

Kultūros paveldo vietovė Ne

Kultūros paveldo objekto apsaugos zona Ne

Kultūros paveldo vietovės apsaugos zona Ne

Kitų statinių (objektų) apsaugos zona (-os) Ne

Kitos sklypui (teritorijai) taikomos specialiosios žemės naudojimo sąlygos Taip, elektros tinklų apsaugos zonos (III skyrius, ketvirtasis skirsnis), kelių apsaugos zonos (III skyrius, antrasis skirsnis)

STATINIUI NUSTATYTI SPECIALIEJI ARCHITEKTŪROS REIKALAVIMAI

1. Žemės sklypo tvarkymas (Apželdinimo, aptvėrimo, reljefo formavimo principai, žaidimų ir kitos aikštelės, automobilių stovėjimo vietos ir kiti reikalavimai) Pagal pateiktus projektinius pasiūlymus.

2. Statinių statybos linijos nustatymas pagal gatvių (kelių) raudonąsias linijas Pagal pateiktus projektinius pasiūlymus.

3. Pastate galimos kitos atskirais nekilnojamojo turto kadastro objektais suformuotų patalpų paskirties grupės nei ta, kuriai priskirtas pastatas (jeigu prašyme išduoti specialiuosius reikalavimus nurodyta, kad pastatas planuojamas mišrus (polifunkcinis) ir nurodytos pastate pageidaujamos formuoti skirtingos nei pastato patalpų paskirties grupės, iš pageidaujamų surašomos tik kurios atitinka žemiausio teritorijai taikomo kompleksinio teritorijų planavimo dokumento sprendiniuose suplanuotą (galimą) žemės naudojimo būdų turinį) Nėra

4. Leistinas statinio (-ių) aukštis metrais nuo žemės paviršiaus (pastatų, priklausinių), leidžiamoji statinio (statinių) aukščio altitudė, aukštų skaičius iki 29,70 m Pagal pateiktus projektinius pasiūlymus.

5. Leistinas žemės sklypo užstatymo tankis Nėra

6. Leistinas žemės sklypo užstatymo intensyvumas ar užstatymo tūrio rodiklis (pramonės ir sandėliavimo objektų ir (ar) inžinerinės infrastruktūros teritorijose) Nėra

7. Leistinas užstatymo tipas Nėra

8. Priklausomųjų želdynų ir želdinių dalys žemės sklype (procentais) Nėra

9. Statinio (-ių) išdėstymas žemės sklype gretimų sklypų atžvilgiu Pagal pateiktus projektinius pasiūlymus.

10. Savivaldybės tarybos sprendimu pripažintų architektūriniu, urbanistiniu, valstybiniu ar viešojo intereso požiūriu reikšmingų objektų architektūrinių konkursų rengimo privalomumas Nėra

11. Visuomenės informavimo apie numatomą statinio (statinių grupės) projektavimą privalomumas Privalomas.

12. Savivaldybės architektūros kokybės vertinimo metodikos taikymo gairių, patvirtintų savivaldybės tarybos sprendimu, kriterijai Nėra

13. Kiti reikalavimai Nėra

14. Jeigu konkretūs specialieji architektūros reikalavimai nenustatomi, tai įrašoma atitinkamuose 2 priede nurodytos formos punktuose.

15. Šio priedo 4–9 papunkčiuose išvardyti reikalavimai nustatomi, kai Lietuvos Respublikos teritorijų planavimo įstatymo 20 straipsnio nustatytais atvejais neparengti detalieji planai arba vietovės lygmens bendrieji planai, kuriuose nustatomas detaliųjų planų teritorijos naudojimo reglamentas, taip pat kai šie teritorijų planavimo dokumentai parengti, bet juose nenustatyti visi šio priedo 4–9 punktuose nurodyti reikalavimai (šiuo atveju nustatomi tik trūkstami).

16. Specialiųjų architektūros reikalavimų galiojimo terminas, nustatytas Lietuvos Respublikos Statybos įstatymo 24 straipsnyje.

Specialiuosius architektūros reikalavimus išdavė

(išdavusio asmens pareigos)

(parašas)

(vardas, pavardė, data)

DETALŪS METADUOMENYS

Dokumento sudarytojas (-ai)	Druskininkų savivaldybės administracija 188776264, Druskininkų sav. Druskininkų m. Vilniaus al. 18
Dokumento pavadinimas (antraštė)	Specialieji reikalavimai
Dokumento registracijos data ir numeris	2026-09-30 Nr. SRD-12-260930-00034
Dokumento gavimo data ir dokumento gavimo registracijos numeris	–
Dokumento specifikacijos identifikavimo žymuo	ADOC-V1.0
Parašo paskirtis	Pasirašymas
Parašą sukūrusio asmens vardas, pavardė ir pareigos	Aušrelė Aukštikalnienė, Vyriausioji specialistė Aušrelė Aukštikalnienė, Druskininkų savivaldybės administracija
Sertifikatas išduotas	AUŠRELĖ AUKŠTIKALNIENĖ LT
Parašo sukūrimo data ir laikas	2026-09-30 15:16:15 +03:00
Parašo formatas	XAdES-T
Laiko žymoje nurodytas laikas	2026-09-30 15:16:21 +03:00
Informacija apie sertifikavimo paslaugų teikėją	SK ID Solutions EID-Q 2024E, SK ID Solutions AS EE
Sertifikato galiojimo laikas	2025-04-19 18:02:00 – 2028-04-18 18:01:59
Parašo paskirtis	Registravimas
Parašą sukūrusio asmens vardas, pavardė ir pareigos	Aušrelė Aukštikalnienė, Vyriausioji specialistė Aušrelė Aukštikalnienė, Druskininkų savivaldybės administracija
Sertifikatas išduotas	AUŠRELĖ AUKŠTIKALNIENĖ LT
Parašo sukūrimo data ir laikas	2026-09-30 15:16:36 +03:00
Parašo formatas	XAdES-T
Laiko žymoje nurodytas laikas	2026-09-30 15:16:43 +03:00
Informacija apie sertifikavimo paslaugų teikėją	SK ID Solutions EID-Q 2024E, SK ID Solutions AS EE
Sertifikato galiojimo laikas	2025-04-19 18:02:00 – 2028-04-18 18:01:59
Informacija apie būdus, naudotus metaduomenų vientisumui užtikrinti	–
Pagrindinio dokumento priedų skaičius	–
Pagrindinio dokumento pridedamų dokumentų skaičius	1
Pridedamo dokumento sudarytojas (-ai)	Druskininkų savivaldybės administracija 188776264, Druskininkų sav. Druskininkų m. Vilniaus al. 18
Pridedamo dokumento pavadinimas (antraštė)	Specialieji architektūros reikalavimai
Pridedamo dokumento registracijos data ir numeris	2026-09-30 Nr. SARD-12-260930-00037
Programinės įrangos, kuria naudojantis sudarytas elektroninis dokumentas, pavadinimas	Avilys SDP eDocs
Informacija apie elektroninio dokumento ir elektroninio (-ių) parašo (-ų) tikrinimą (tikrinimo data)	Atitinka specifikacijos keliamus reikalavimus. Visi dokumente esantys elektroniniai parašai galioja (2026-09-30 15:45:59)
Papildomi metaduomenys	Nuorašą suformavo 2026-09-30 15:45:59 Avilys SDP eDocs