



Rekonstrukcijos
apimtis



Aksonometrija 3

1:181.82

KADASTRO DUOMENYS:

Sveikatos 34, Žemės sklypo kadastro numeris ir kadastro vietovės pavadinimas: 1501/0005:98 Druskininkų m.k.v. Gydomo paskirties pastatas (7.12). Daikto pagrindinė naudojimo paskirtis: *Kita*. Žemės sklypo naudojimo būdas: *Visuomeninės paskirties teritorijos*.

PROJEKTUOTOJAS:

PV architektas Gintaras Klimavičius at.nr.A169, sutister@gmail.com, +37065455528.

STATYTOJAS:


Uab "BMR Diagnostika", Sveikatos 34, arvaseviciussaulius@gmail.com, +37069822750 arba Rimantas Černiauskas -rimantas@upa.lt, +37062062511.

Susipažinti su projektiniais pasiūlymais galima: Sveikatos 34, Druskininkai, Tel.Nr. +37062062511, laikas: 2026.06.08-2026.06.25, projekto interneto svetainės

adresas-https://1drv.ms/b/c/5bbdd5359b997765/IQBLSpnKCI3NRbfbi_USJnH8AdveU67zPjhi4Ad0n6w17eQ?e=KVEfQz arba QR kodas

Visuomenės atstovai projektuotojui gali teikti pasiūlymus dėl projektinių pasiūlymų (PP) iki 2026.06.25.

Viešas susirinkimas vyks 2026.06.26, pastate Sveikatos 34, Druskininkuose.

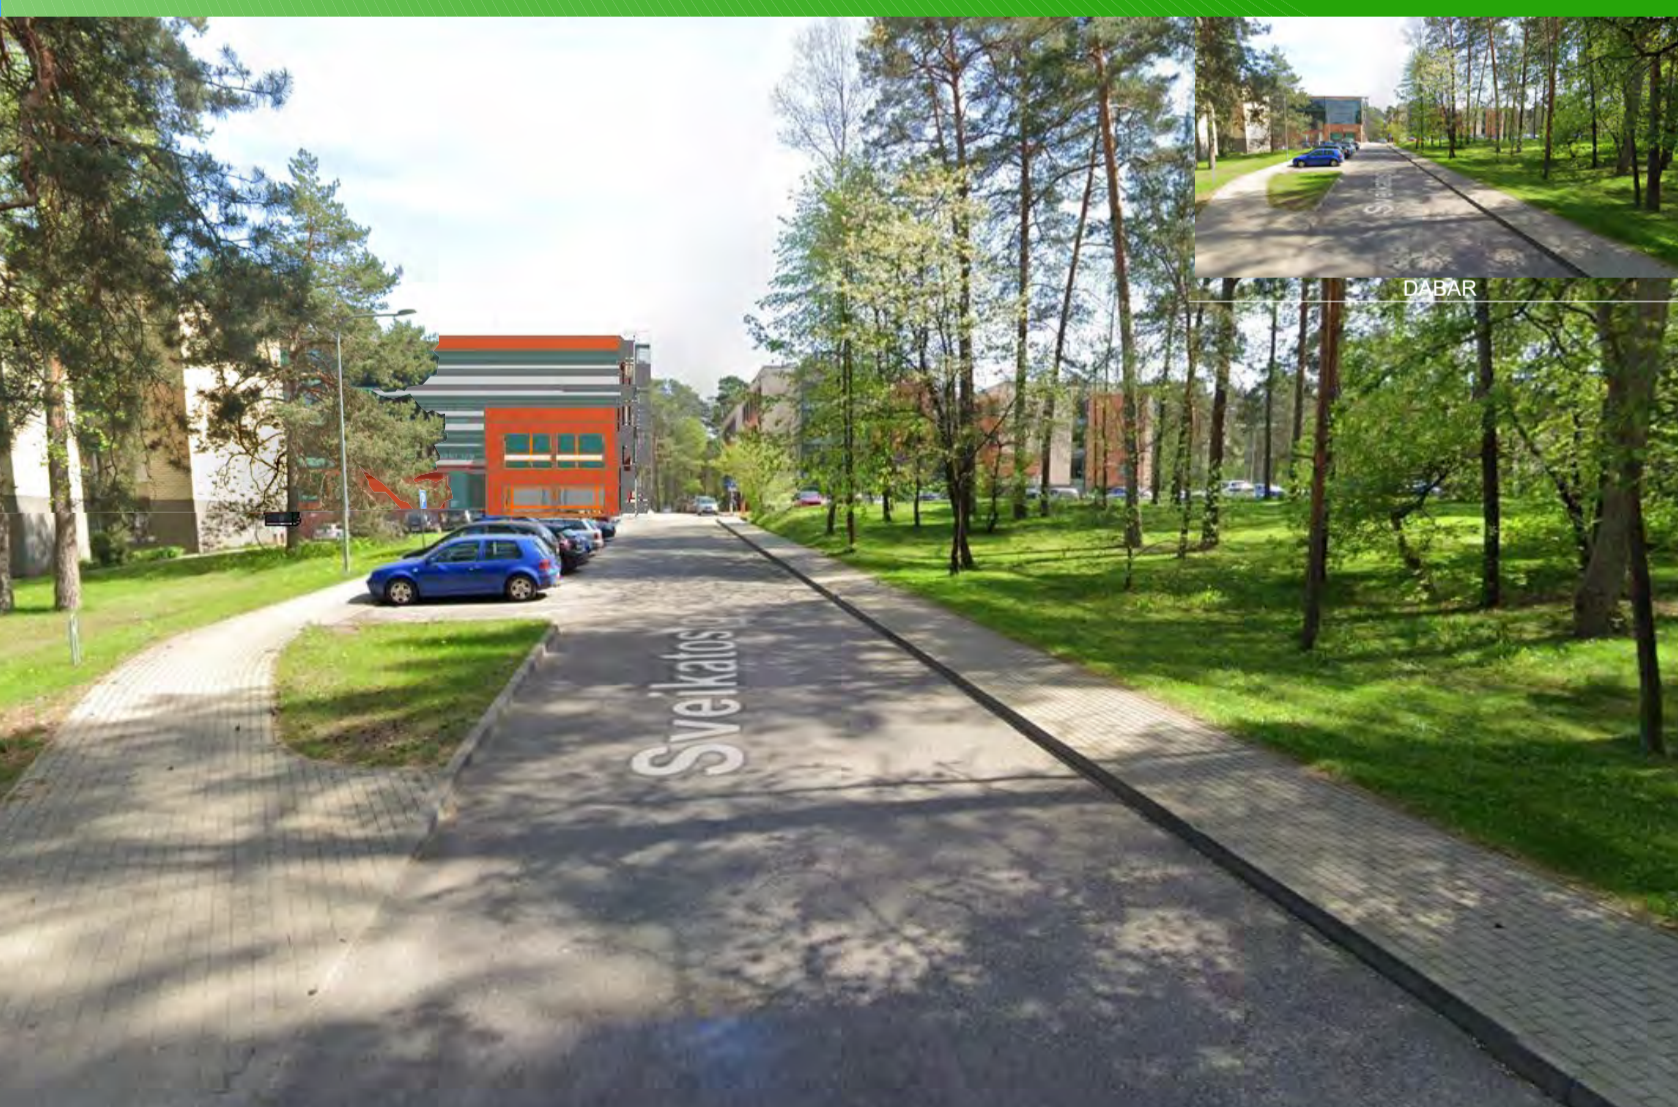

Gydymo paskirties pastato (7.12) Sveikatos 34, Druskininkuose rekonstrukcijos projektas su anstatu ir lifto šachta.
Projektiniai Pasiūlymai (PP)

