

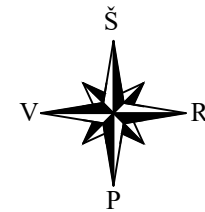


INŽINERINIŲ TINKLŲ PLANAS M1:500

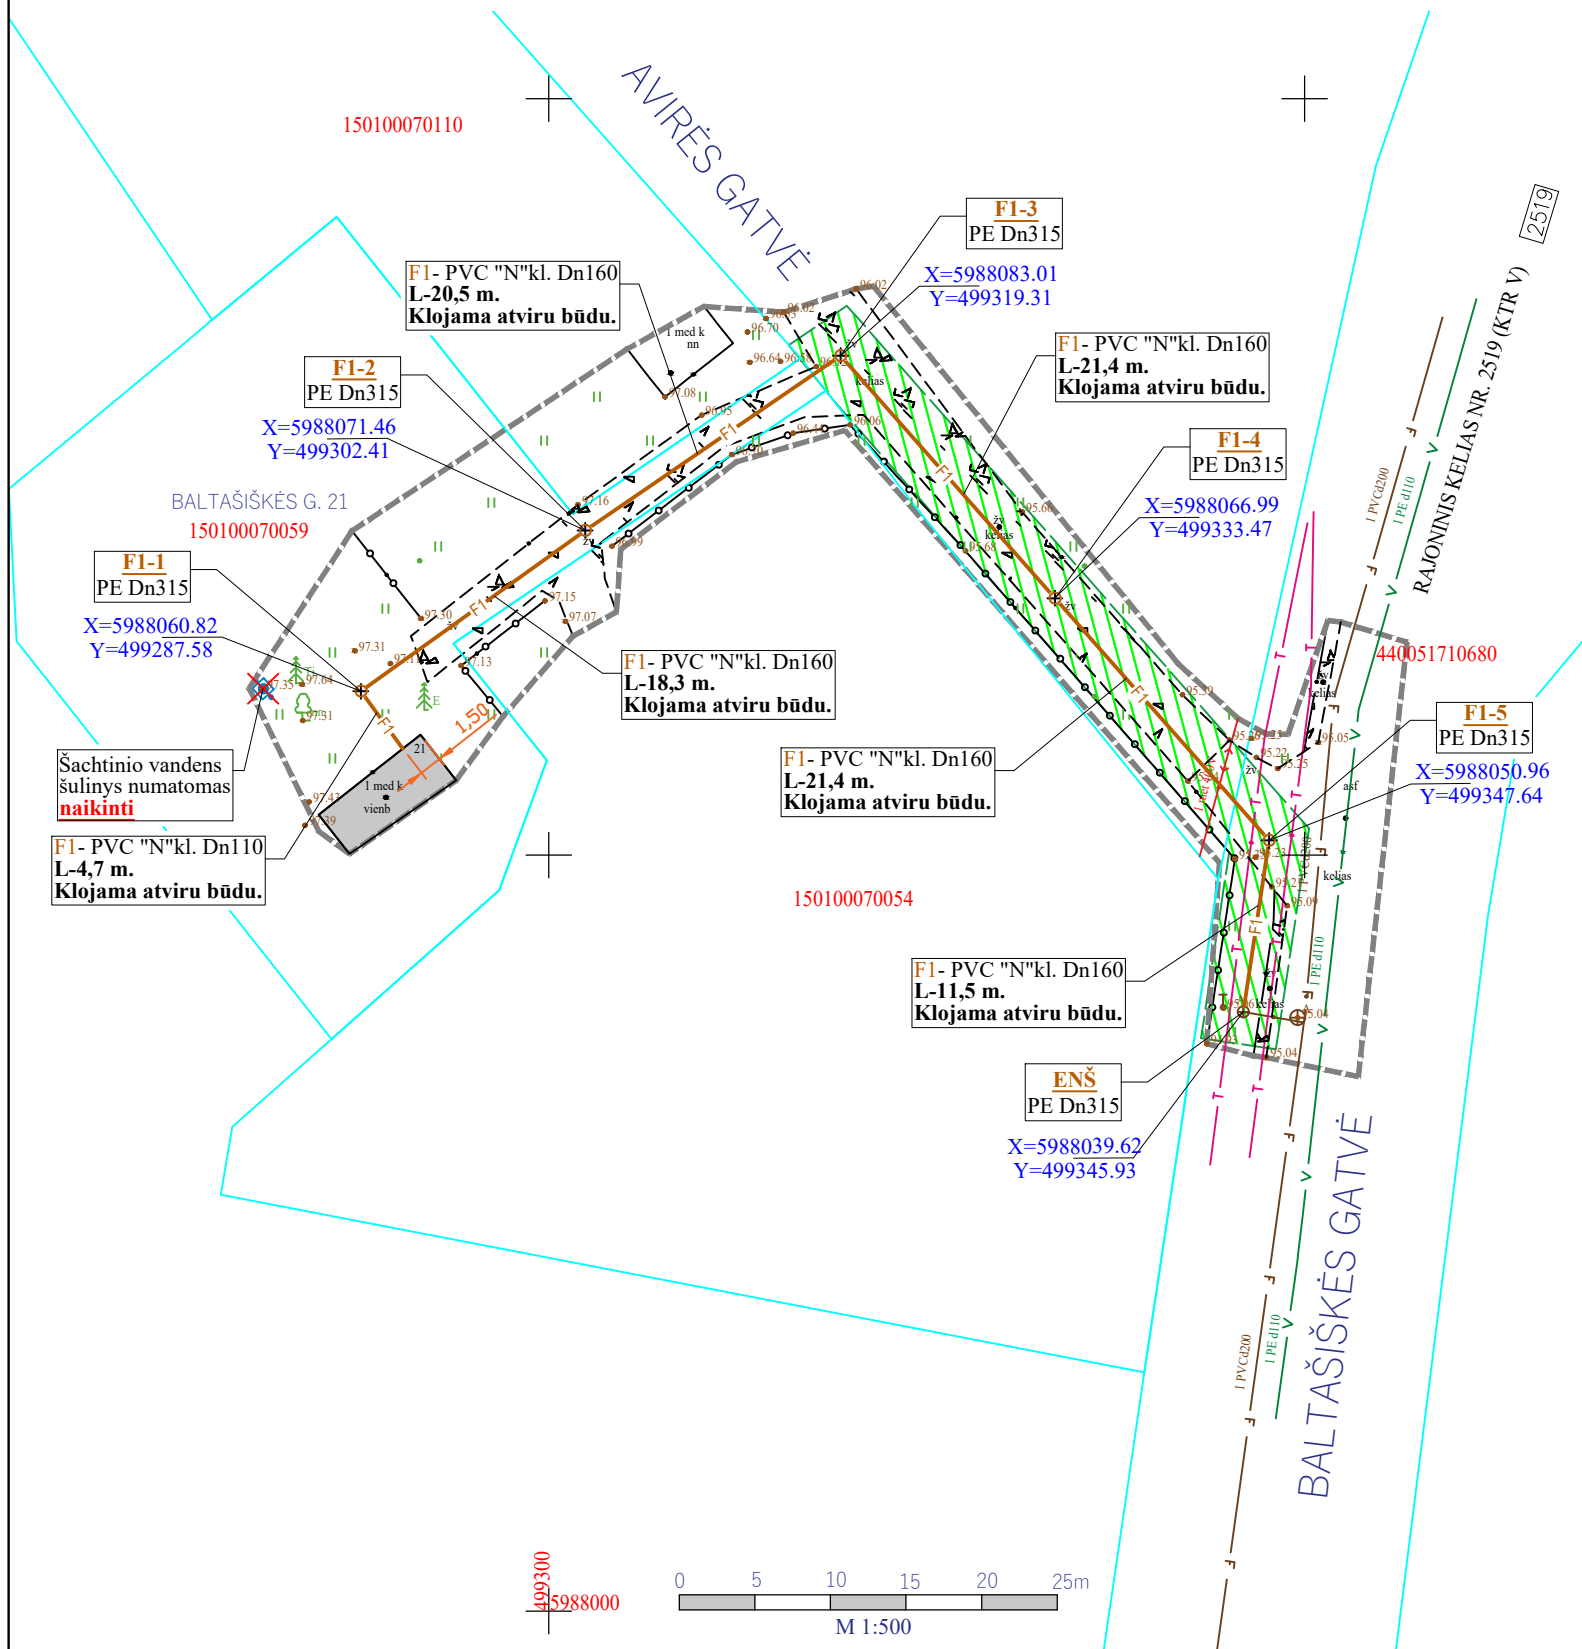

Aukščių sistema – LAS07
Koordinacių sistema – LKS–1994

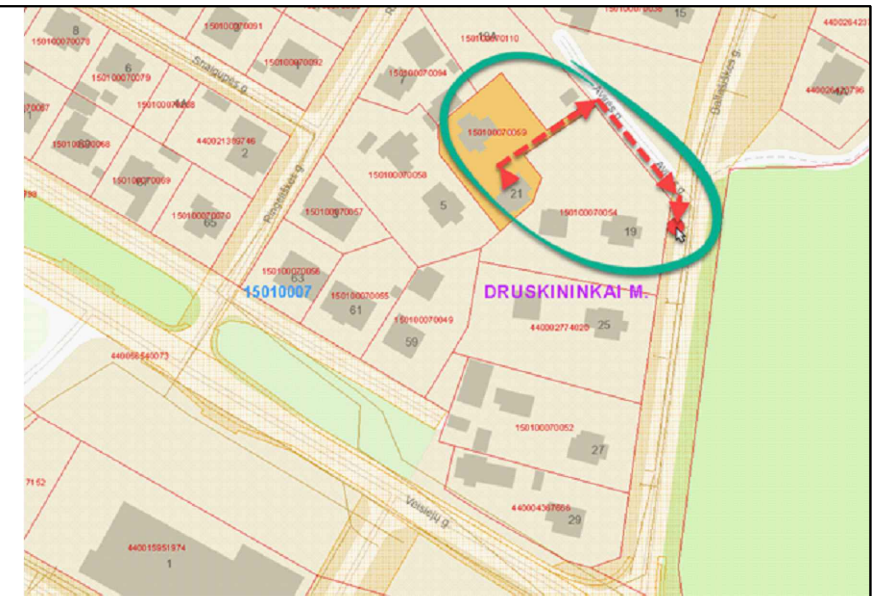

OBJEKTO VIETA

SUTARTINIAI ŽYMĖJIMAI

	V	esami vandentiekio tinklai
	F	esami savitakiniai buitinių nuotekų tinklai
	×	esami ž. įtempo elektros kabeliai
	—	esamas žemosios įtempo elektros oro linijos kabelis / laidas
	T	esamas ryšių kabelių kanalizacijos kanalas (vamzdis)
	—	esamas požeminis ryšių kabelis
	F1	projektuojama savitakinė buitinių nuotekų linija
	ENŠ	esamas buitinių nuotekų apžiūros šulinėlis
	F1-1, ..., F1-5	projektuojami buitinių nuotekų apžiūros šulinėliai
	---	statybos darbų riba
	—	registruota geodezinė sklypo riba
	—	projektuojamų inžinerinių tinklų apsaugos zona (po 2,5 m)

PASTABOS:

- Projektuojamų ir esamų inžinerinių tinklų altitudes ir padėtį plane tikslinti darbo metu. Tinklų apsaugos zonose, darbus vykdyti išsikvietus tinklus eksploatuojančios organizacijos atstovą.
- Esamus elektros, ryšio kabelius, susikirtimuose su projektuojamais tinklais, montuoti į apsauginius dėklus po 1,0 m į abi puses. Darbus kabelių apsaugos zonoje vykdyti tik rankiniu būdu.
- Baigus darbus gerbūvį ir pažeistas dangas atstatyti į pradinę padėtį. Asfalto ir žvyro dangos atstatymas privalomas į ne blogesnę padėtį, kokia buvo iki statybos darbų pradžios.

SUTIKIMAS-PRITARIMAS PROJEKTO SPRENDINIAMS

Aš, žemiau pasirašęs, žemės savininkas(ė), sutinku ir pritariu, kad man priklausančiam sklype būtų suprojektuoti ir pakloti buitinių nuotekų tinklai. Buitinių nuotekų tinklų statybai neprieštarauju ir projekto sprendiniams pritariu.

TIIS prašymo numeris:	TIIS1-20240123-004287				
Objekto adresas:	Druskininkai, Baltašiškės g. 21				
Aukščių sistema	Koordinacių sistema	Pagrindinis objektų tikslumas, cm			
LAS07	LKS-94	Horizontalus:	5	Vertikalus:	5
GeoForma					
Kv. paž. Nr.	Vardas, pavardė	Parašas	Data		
1GKV-1676	Vytautas Ludavičius		2024-01	A.V.	
Užsakovas		Mastelis	Lapo Nr.	Lapų sk.	
UAB "NIVELSTA"		1:500	1	1	

0	2024-04	Statybą leidžiančio dokumento gavimui, statybos leidimui			
Laida	Data	Keitimų pavadinimas (priežastis)			
Atestato Nr.	 UAB "Nivelsta" Pramonės g. 9, LT- 62175 Alytus Tel. +370 315 77290; el.paštas: nivelsta@gmail.com			Statinio projekto pavadinimas: DRUSKININKŲ AGLOMERACIJOS RIBOSE ESANČIŲ GYVENAMŲJŲ BŪSTŲ BUITINIŲ NUOTEKŲ TINKLŲ (NUOTEKŲ IŠVADŲ) PRIJUNGIMAS PRIE ESAMOS CENTRALIZUOTOS NUOTEKŲ TVARKYMO INFRASTRUKTŪROS, SUPAPRASTINTAS STATYBOS PROJEKTAS. GYVENAMASIS NAMAS BALTAŠIŠKĖS G. 21, DRUSKININKAI	
4786	Pareigos	V.Pavardė	Parašas	Data	
17031	PV	R.Žakas		2024m.	
18786	PDV	A.Varpukevičius		2024m.	
Kalba	Užsakovas(Statytojas):			Žymėjimas:	
LT	UAB "DRUSKININKŲ VANDENYS"			2024/NIV-DRUSKININKAI-PP-NŠ.1-01	
				Lapas	Lapų
				1	1