

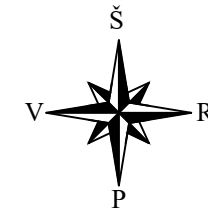


INŽINERINIŲ TINKLŲ PLANAS M1:500

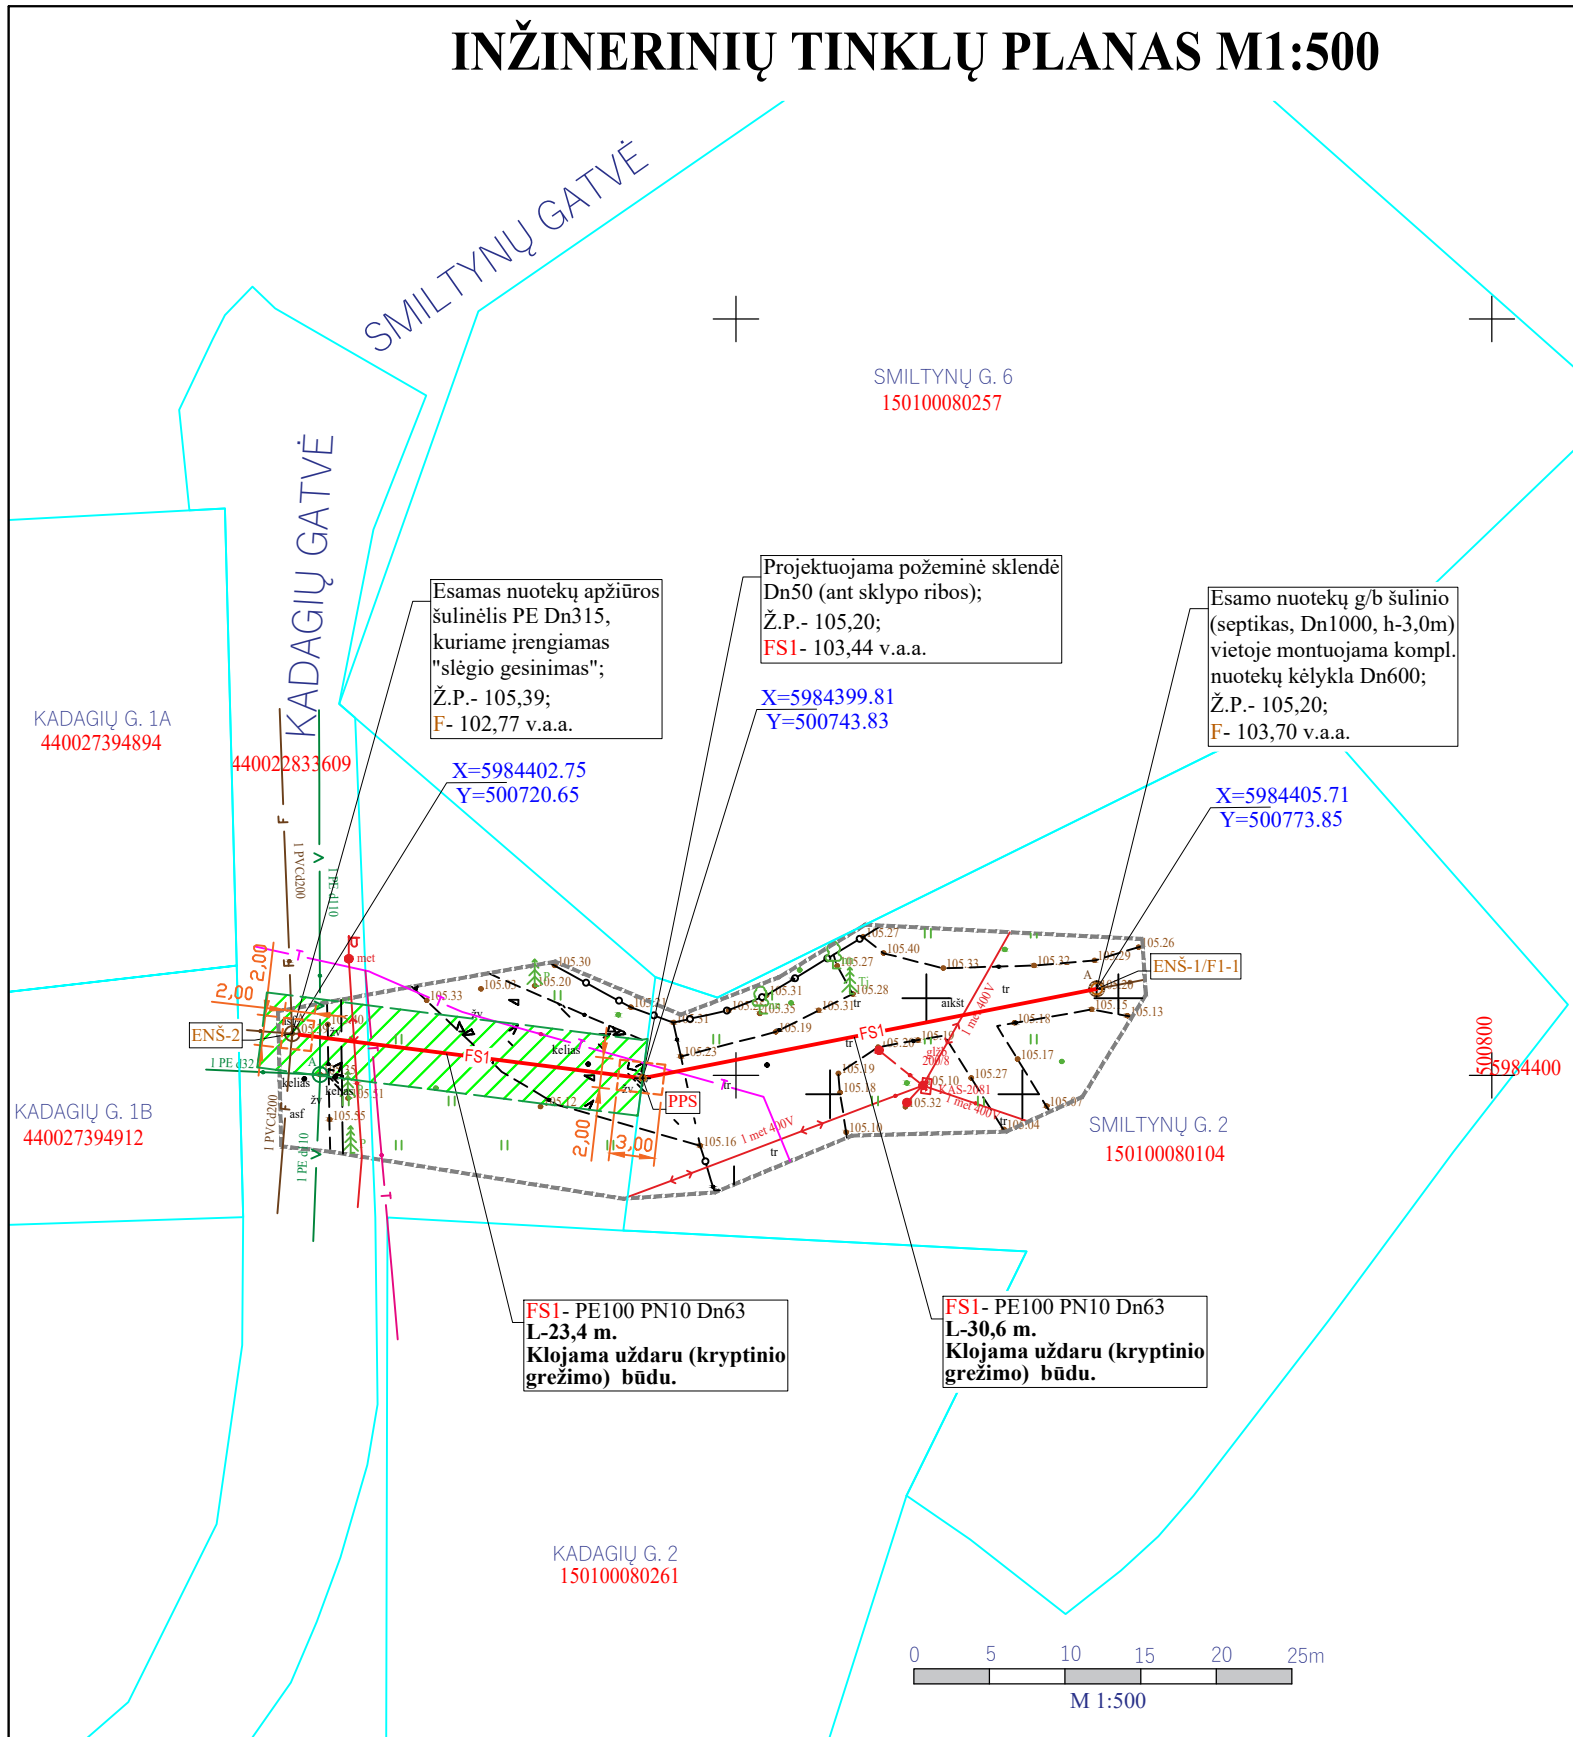

Aukščių sistema – LAS07
Koordinatų sistema – LKS–1994

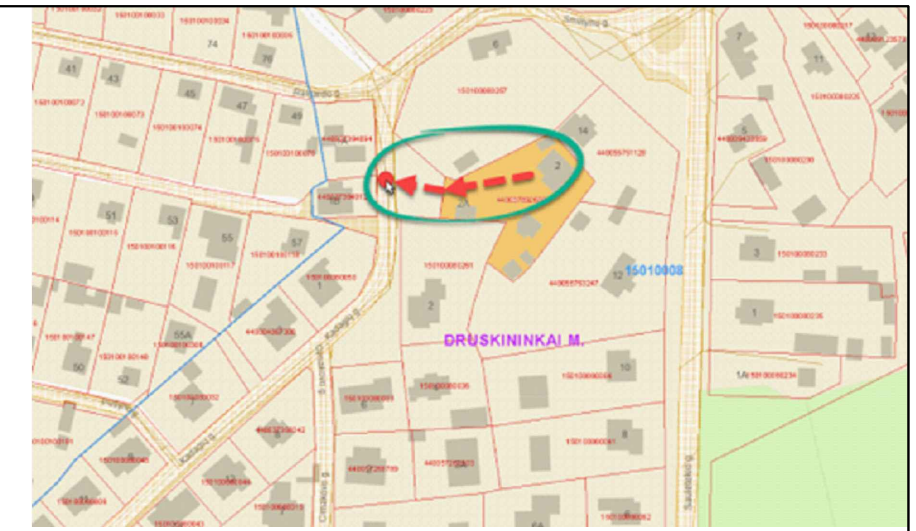

OBJEKTO VIETA

SUTARTINIAI ŽYMĖJIMAI

	V	esami vandentiekio tinklai
	F	esami savitakiniai buitinių nuotekų tinklai
		esamas žemosios įtampos elektros oro linijos kabelis / laidas
		esami ž. įtampos elektros kabeliai
	T	esamas ryšių kabelių kanalizacijos kanalas (vamzdis)
	FS1	projektuojama slėginė buitinių nuotekų linija
	ENŠ-1	esamas buitinių nuotekų šulinys (septikas)
	ENŠ-2	esamas buitinių nuotekų apžiūros šulinėlis
	F1-1	projektuojama kompleksinė buitinių nuotekų kėlykla
	PPS	projektuojama požeminės sklendės vieta
		statybos darbų riba
		registruota geodezinė sklypo riba
		projektuojamų inžinerinių tinklų apsaugos zona (po 2,5 m)
		numatoma prieduobės kasimo vieta

PASTABOS:

- Projektuojamų ir esamų inžinerinių tinklų altitudes ir padėtį plane tikslinti darbo metu. Tinklų apsaugos zonose, darbus vykdyti išsikvietus tinklus eksploatuojančios organizacijos atstovą.
- Esamus elektros, ryšio kabelius, susikirtimuose su projektuojamais tinklais, montuoti į apsauginius dėklus po 1,0 m į abi puses. Darbus kabelių apsaugos zonoje vykdyti tik rankiniu būdu.
- Baigus darbus gerbūvį ir pažeistas dangas atstatyti į pradinę padėtį. Asfalto ir žvyro dangos atstatymas privalomas į ne blogesnę padėtį, kokia buvo iki statybos darbų pradžios.

SUTIKIMAS-PRITARIMAS PROJEKTO SPRENDINIAMS

Aš, žemiau pasirašęs, žemės savininkas(ė), sutinku ir pritariu, kad man priklausančiam sklype būtų suprojektuoti ir pakloti buitinių nuotekų tinklai. Buitinių nuotekų tinklų statybai neprieštarauju ir projekto sprendiniams pritariu.

TIIS prašymo numeris:	TIIS1-20240125-004801				
Objekto adresas:	Druskininkai, Smiltynų g. 2				
Aukščių sistema	Koordinatų sistema	Pagrindinis objektų tikslumas, cm			
LAS07	LKS-94	Horizontalus:	5	Vertikalus:	5
GeoForma					
Kv. paž. Nr.	Vardas, pavardė	Parašas	Data		
1GKV-1676	Vytautas Ludavičius		2024-01	A.V.	
Užsakovas		Mastelis	Lapo Nr.	Lapų sk.	
UAB "NIVELSTA"		1:500	1	1	

0	2024-04	Statybą leidžiančio dokumento gavimui, statybos leidimui			
Laida	Data	Keitimų pavadinimas (priežastis)			
Atestato Nr.	 UAB "Nivelsta" Pramonės g. 9, LT- 62175 Alytus Tel. +370 315 77290; el.paštas: nivelsta@gmail.com				
4786	Statinio projekto pavadinimas: DRUSKININKŲ AGLOMERACIJOS RIBOSE ESANČIŲ GYVENAMŲJŲ BŪSTŲ BUITINIŲ NUOTEKŲ TINKLŲ (NUOTEKŲ IŠVADŲ) PRIJUNGIMAS PRIE ESAMOS CENTRALIZUOTOS NUOTEKŲ TVARKYMO INFRASTRUKTŪROS, SUPAPRASTINTAS STATYBOS PROJEKTAS. GYVENAMASIS NAMAS SMILTYNŲ G. 2, DRUSKININKAI				
17031	Pareigos	V.Pavardė	Parašas	Data	BUITINIŲ NUOTEKŲ TINKLŲ PLANAS M 1:500 Laida 0
18786	PV	R.Žakas		2024m.	
Kalba	Užsakovas(Statytojas):				Žymėjimas: 2024/NIV-DRUSKININKAI-PP-NŠ.4-01 Lapas 1 Lapų 1
LT	UAB "DRUSKININKŲ VANDENYS"				