

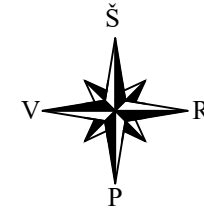


# INŽINERINIŲ TINKLŲ PLANAS M1:500

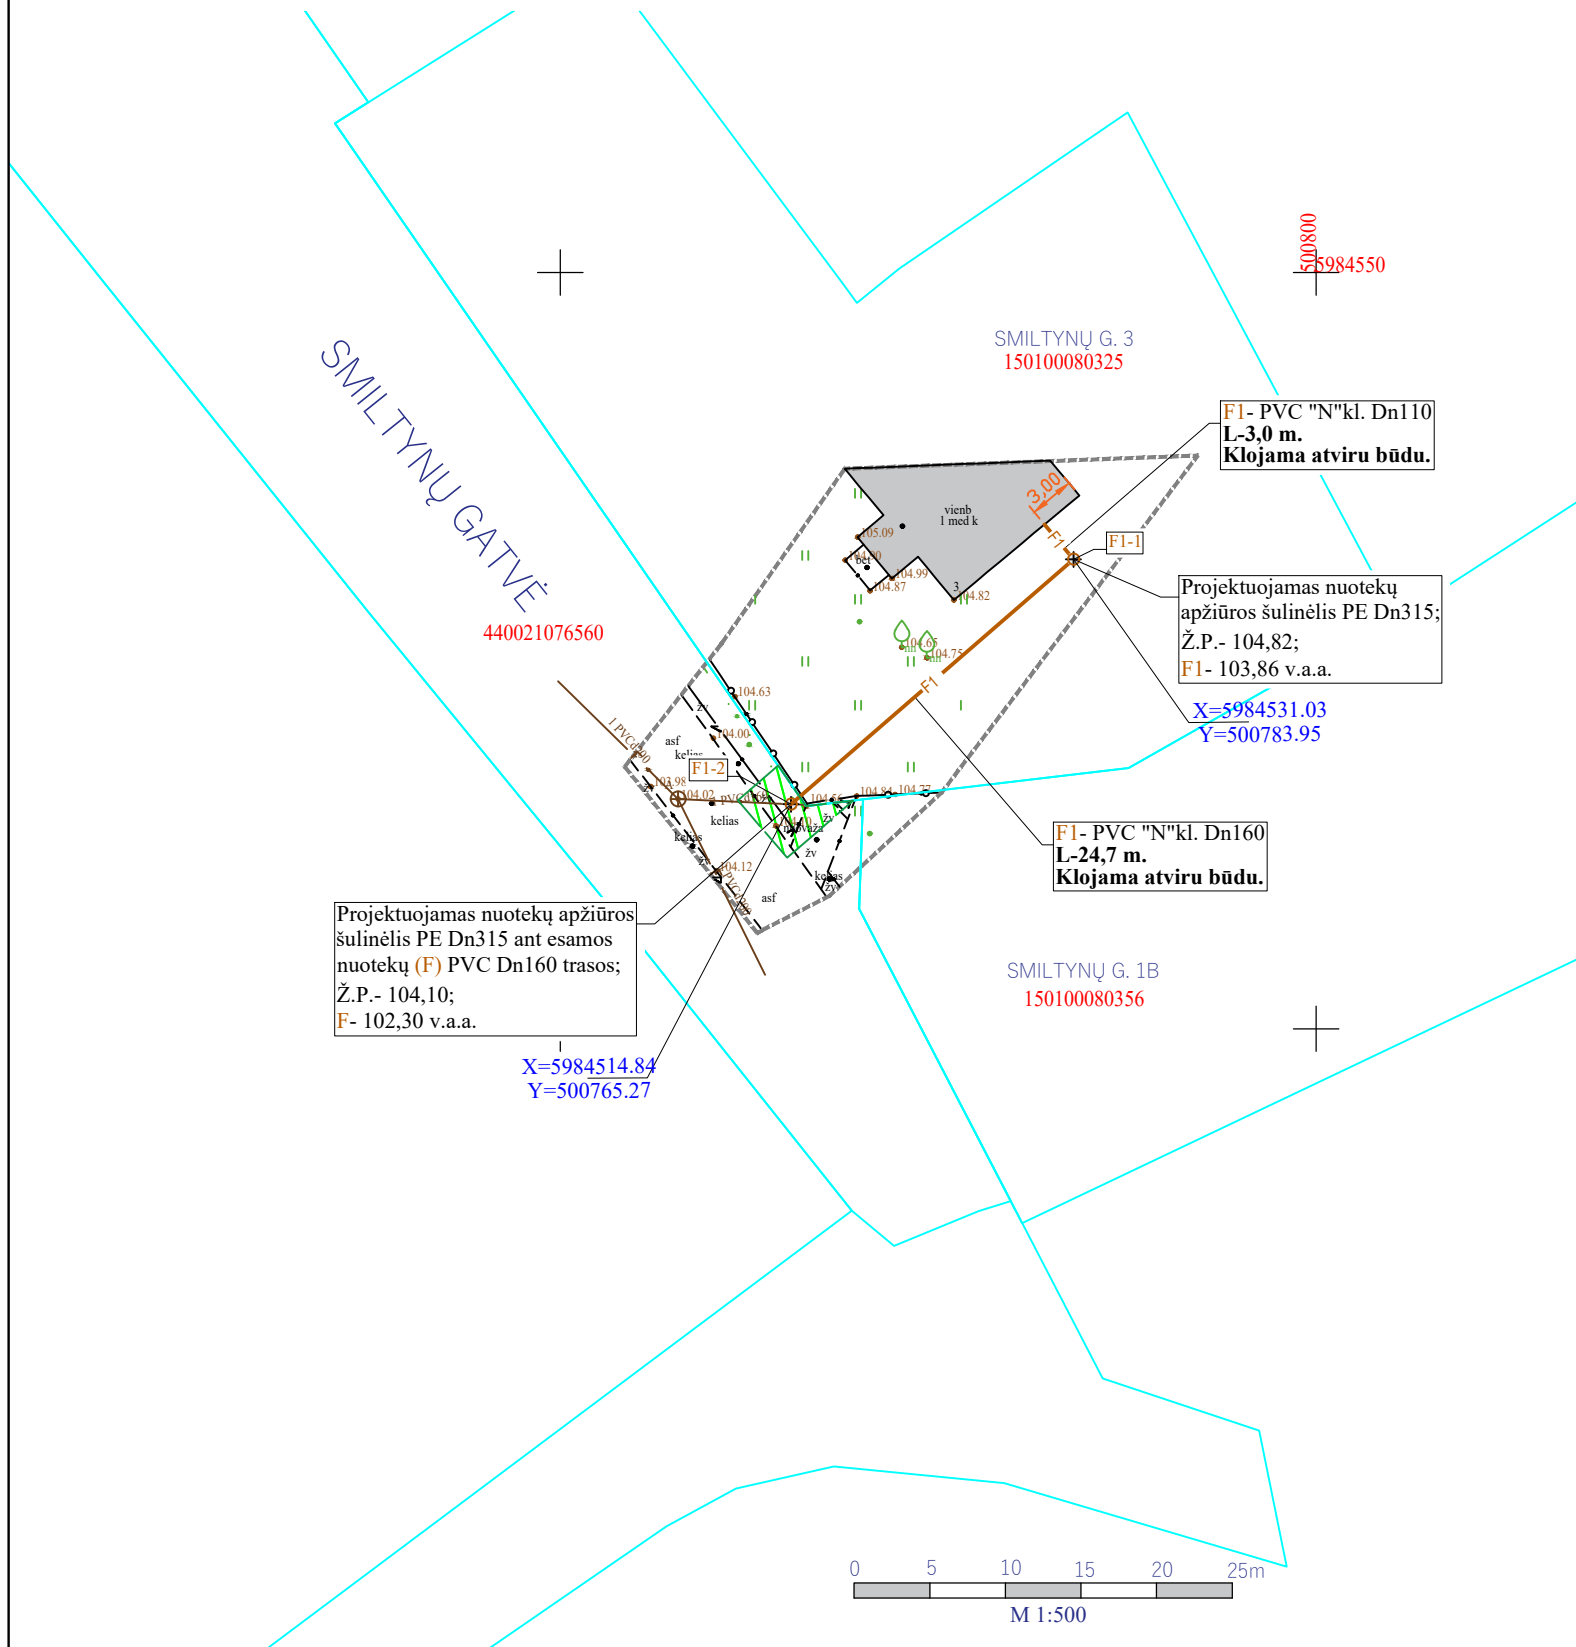

Aukščių sistema – LAS07  
Koordinatų sistema – LKS-1994

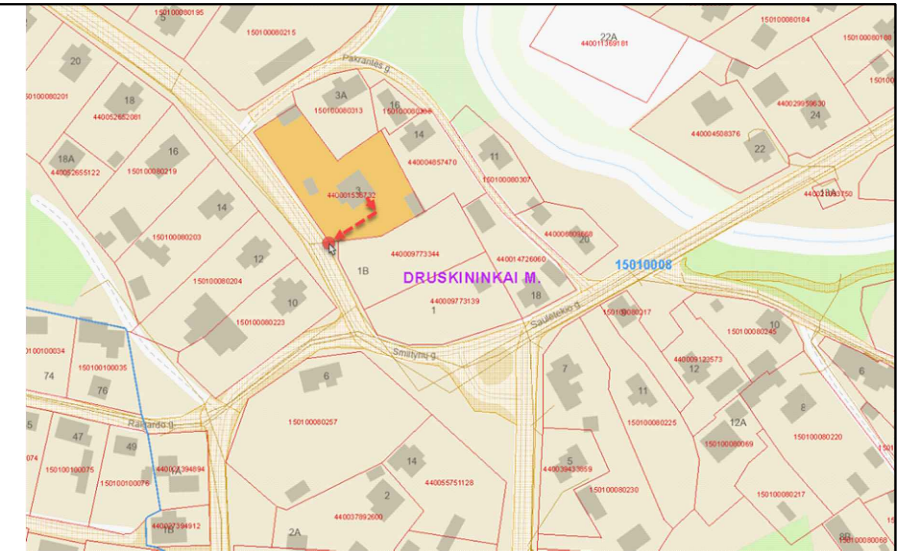

OBJEKTO VIETA

## SUTARTINIAI ŽYMĖJIMAI

	F	esami savitakiniai buitinių nuotekų tinklai
	F1	projektuojama savitakinė buitinių nuotekų linija
	ENS	esami buitinių nuotekų apžiūros šulinėliai
	F1-1, F1-2	projektuojami buitinių nuotekų apžiūros šulinėliai
		statybos darbų riba
		registruota geodezinė sklypo riba
		projektuojamų inžinerinių tinklų apsaugos zona (po 2,5 m)

## PASTABOS:

- Projektuojamų ir esamų inžinerinių tinklų altitudes ir padėčių plane tikslinti darbo metu. Tinklų apsaugos zonose, darbus vykdyti išsikvietus tinklus eksploatuojančios organizacijos atstovų.
- Esamus elektros, ryšio kabelius, susikirtimuose su projektuojamais tinklais, montuoti į apsauginius dėklus po 1,0 m į abi puses. Darbus kabelių apsaugos zonoje vykdyti tik rankiniu būdu.
- Baigus darbus gerbūvį ir pažeistas dangas atstatyti į pradinę padėtį. Asfalto ir žvyro dangos atstatymas privalomas į ne blogesnę padėtį, kokia buvo iki statybos darbų pradžios.

## SUTIKIMAS-PRITARIMAS PROJEKTO SPRENDINIAMS

Aš, žemiau pasirašęs, žemės savininkas(ė), sutinku ir pritariu, kad man priklausančiam sklype būtų suprojektuoti ir pakloti buitinių nuotekų tinklai. Buitinių nuotekų tinklų statybai neprieštarauju ir projekto sprendiniams pritariu.

TIIS prašymo numeris:	TIIS1-20240125-004802			
Objekto adresas:	Druskininkai, Smiltynų g. 3			
Aukščių sistema	Koordinatų sistema	Pagrindinis objektų tikslumas, cm		
LAS07	LKS-94	Horizontalus:	5	Vertikalus:
			5	5
<b>GeoForma</b>				
Kv. paž. Nr.	Vardas, pavardė	Parašas	Data	
1GKV-1676	Vytautas Ludavičius		2024-01	A.V.
	Užsakovas	Mastelis	Lapo Nr.	Lapų sk.
	UAB "NIVELSTA"	1:500	1	1

0	2024-04	Statybą leidžiančio dokumento gavimui, statybos leidimui		
Laida	Data	Keitimų pavadinimas (priežastis)		
Atestato Nr.	UAB "Nivelsta" Pramonės g. 9, LT- 62175 Alytus Tel. +370 315 77290; el.paštas: nivelsta@gmail.com		Statinio projekto pavadinimas: DRUSKININKŲ AGLOMERACIJOS RIBOSE ESANČIŲ GYVENAMŲJŲ BŪSTŲ BUITINIŲ NUOTEKŲ TINKLŲ (NUOTEKŲ IŠVADŲ) PRIJUNGIMAS PRIE ESAMOS CENTRALIZUOTOS NUOTEKŲ TVARKYMO INFRASTRUKTŪROS, SUPAPRASTINTAS STATYBOS PROJEKTAS. <b>GYVENAMASIS NAMAS SMILTYNŲ G. 3, DRUSKININKAI</b>	
4786	Pareigos	V.Pavardė	Parašas	Data
17031	PV	R.Žakas		2024m.
18786	PDV	A.Varpukevičius		2024m.
Kalba	Užsakovas(Statytojas):			Žymėjimas:
LT	UAB "DRUSKININKŲ VANDENYS"			2024/NIV-DRUSKININKAI-PP-NŠ.3-02
			Lapas	Lapų
			1	1