



INŽINERINIŲ TINKLŲ PLANAS M1:500

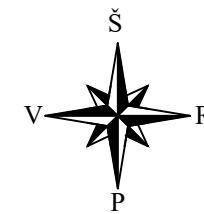

Aukščių sistema – LAS07
Koordinacių sistema – LKS-1994

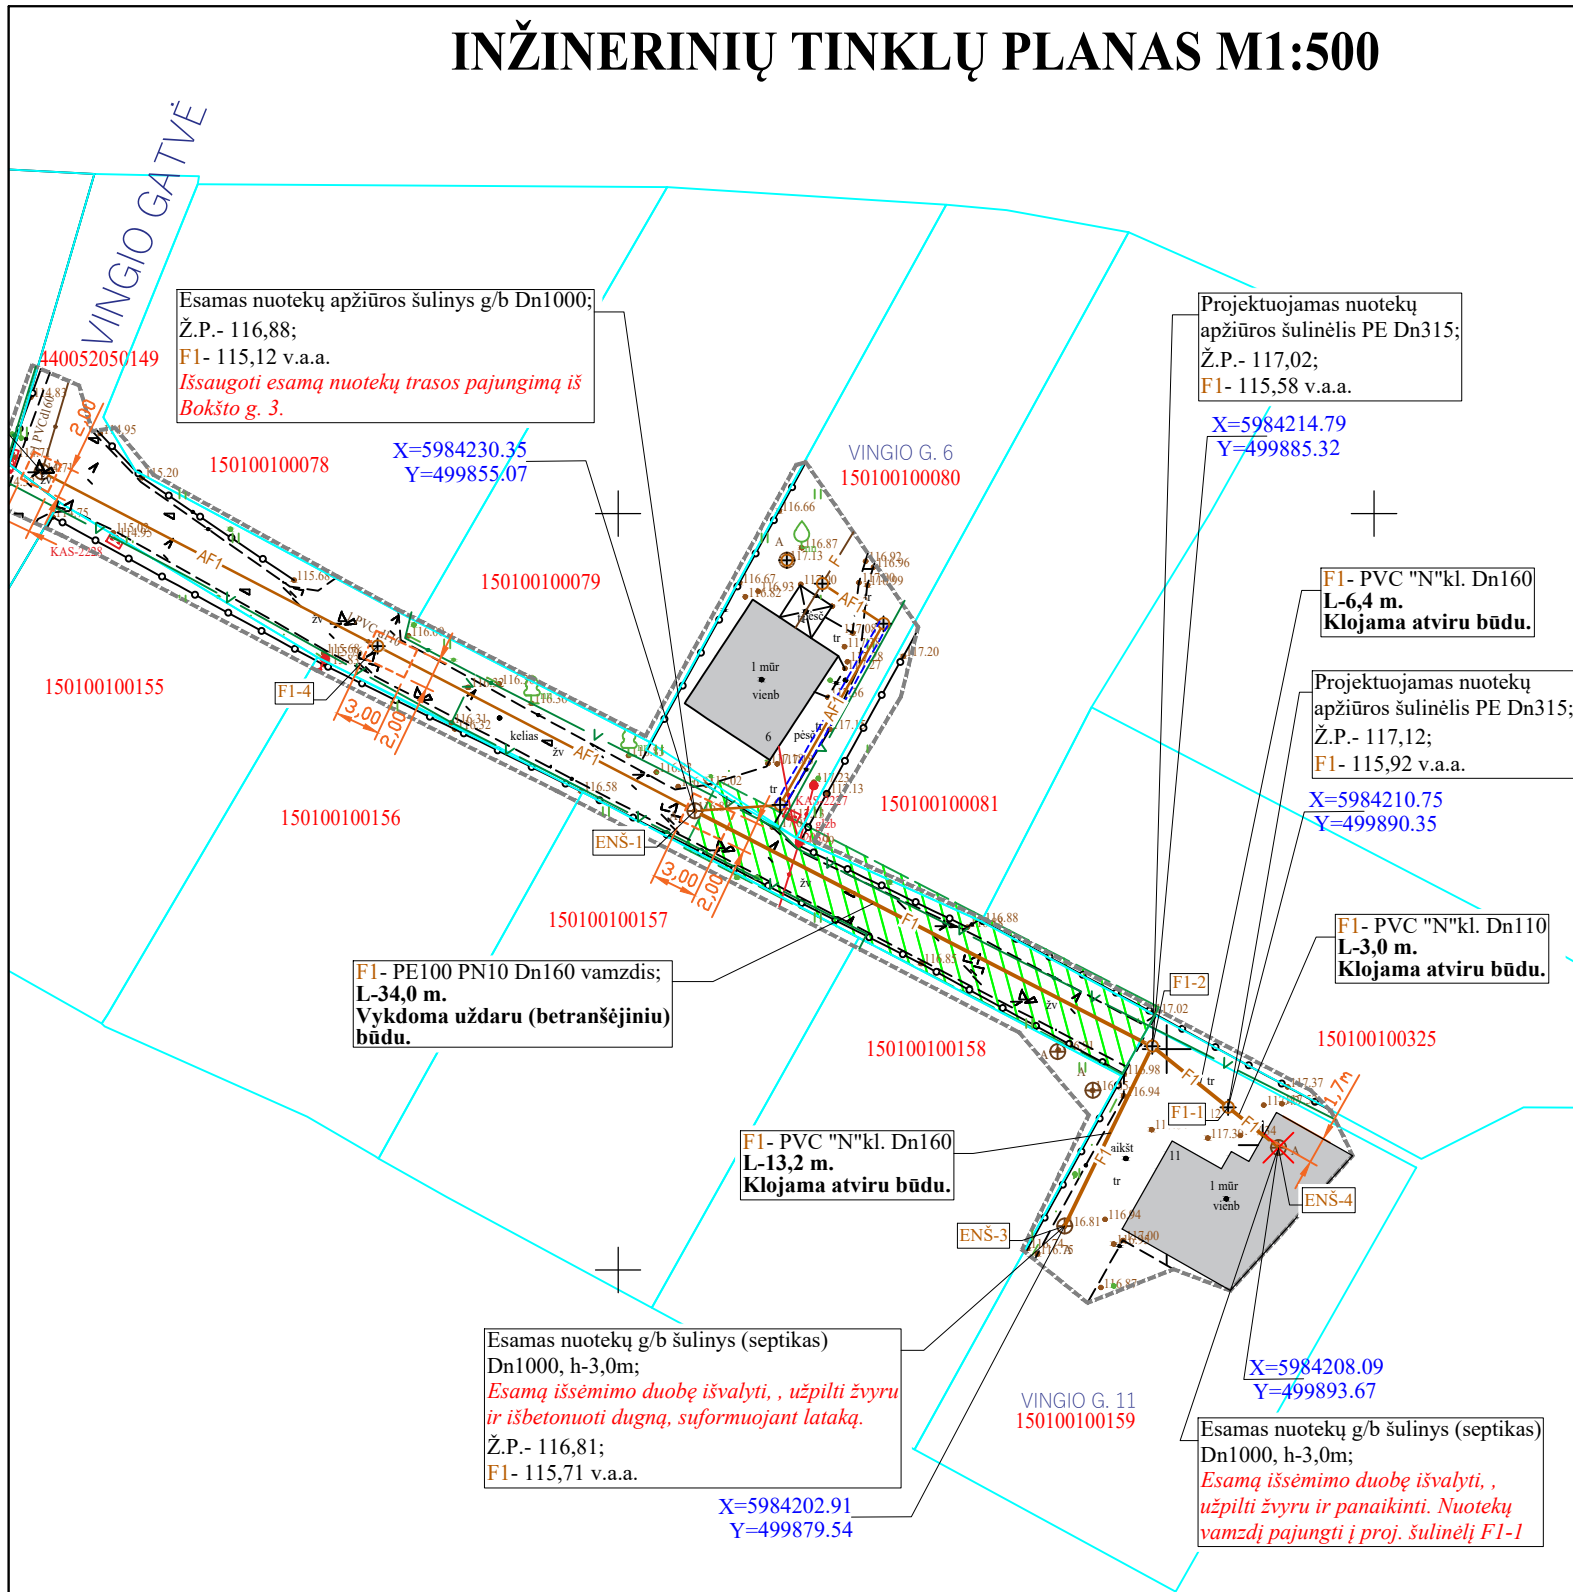

OBJEKTO VIETA

SUTARTINIAI ŽYMĖJIMAI


	V	esami vandentiekio tinklai
	F	esami savitakiniai buitinių nuotekų tinklai
		esamas žemosios įtamos elektros oro linijos kabelis / laidas
		esami ž. įtamos elektros kabeliai
	AF1	anksčiau suprojektuota savitakinė buitinių nuotekų linija
	F1	projektuojama savitakinė buitinių nuotekų linija
	AF1	anksčiau suprojektuota esamos savitakinės buitinių nuotekų linijos rekonstrukcija
	F1	projektuojama esamos savitakinės buitinių nuotekų linijos rekonstrukcija
	ENS-1, ..., ENS-4	esami buitinių nuotekų šuliniai
	F1-1, F1-2	projektuojamas buitinių nuotekų apžiūros šulinėlis
		statybos darbų riba
		registruota geodezinė sklypo riba
		projektuojamų inžinerinių tinklų apsaugos zona (po 2,5 m)
		numatoma prieduobės kasimo vieta

PASTABOS:

- Projektuojamų ir esamų inžinerinių tinklų altitudes ir padėtį plane tikslinti darbo metu. Tinklų apsaugos zonose, darbus vykdyti išskivietus tinklus eksploatuojančios organizacijos atstovų.
- Esamus elektros, ryšio kabelius, susikirtimuose su projektuojamais tinklais, montuoti į apsauginius dėklus po 1,0 m į abi puses. Darbus kabelių apsaugos zonoje vykdyti tik rankiniu būdu.
- Baigus darbus gerbūvį ir pažeistas dangas atstatyti į pradinę padėtį. Asfalto ir žvyro dangos atstatymas privalomas į ne blogesnę padėtį, kokia buvo iki statybos darbų pradžios.

SUTIKIMAS-PRITARIMAS PROJEKTO SPRENDINIAMS

Aš, žemiau pasirašęs, žemės savininkas(ė), sutinku ir pritariu, kad man priklausančiam sklype būtų suprojektuoti ir pakloti buitinių nuotekų tinklai. Buitinių nuotekų tinklų statybai neprieštarauju ir projekto sprendiniams pritariu.

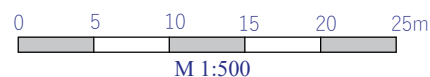

TIIS prašymo numeris: TIIS1-20240125-004799				
Objekto adresas: Druskininkai, VINGIO G. 6, 11				
Aukščių sistema	Koordinacių sistema	Pagrindinis objektų tikslumas, cm		
LAS07	LKS-94	Horizontalus:	5	Vertikalus: 5
GeoForma				
Kv. paž. Nr.	Vardas, pavardė	Parašas	Data	A.V.
1GKV-1676	Vytautas Ludavičius		2024-01	
Užsakovas		Mastelis	Lapo Nr.	Lapų sk.
UAB "NIVELSTA"		1:500	1	1

0	2024-04	Statybą leidžiančio dokumento gavimui, statybos leidimui		
Laida	Data	Keitimų pavadinimas (priežastis)		
Atestato Nr.	 UAB "Nivelsta" Pramonės g. 9, LT- 62175 Alytus Tel. +370 315 77290; el.paštas: nivelsta@gmail.com			Statinio projekto pavadinimas: DRUSKININKŲ AGLOMERACIJOS RIBOSE ESANČIŲ GYVENAMŲJŲ BŪSTŲ BUITINIŲ NUOTEKŲ TINKLŲ (NUOTEKŲ IŠVADŲ) PRIJUNGIMAS PRIE ESAMOS CENTRALIZUOTOS NUOTEKŲ TVARKYMO INFRASTRUKTŪROS, SUPAPRASTINTAS STATYBOS PROJEKTAS. GYVENAMASIS NAMAS VINGIO G. 11, DRUSKININKAI
4786	Pareigos	V.Pavardė	Parašas	Data
17031	PV	R.Žakas		2024m.
18786	PDV	A.Varpukevičius		2024m.
Kalba	Užsakovas(Statytojas):			Žymėjimas:
LT	UAB "DRUSKININKŲ VANDENYS"			2024/NIV-DRUSKININKAI-PP-NŠ.3-04
				Lapas
				Lapų
				1
				1