



INŽINERINIŲ TINKLŲ PLANAS M1:500

500650
5984300

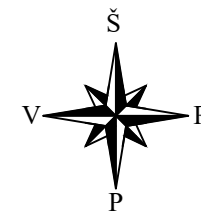

Aukščių sistema – LAS07
Koordinatų sistema – LKS–1994

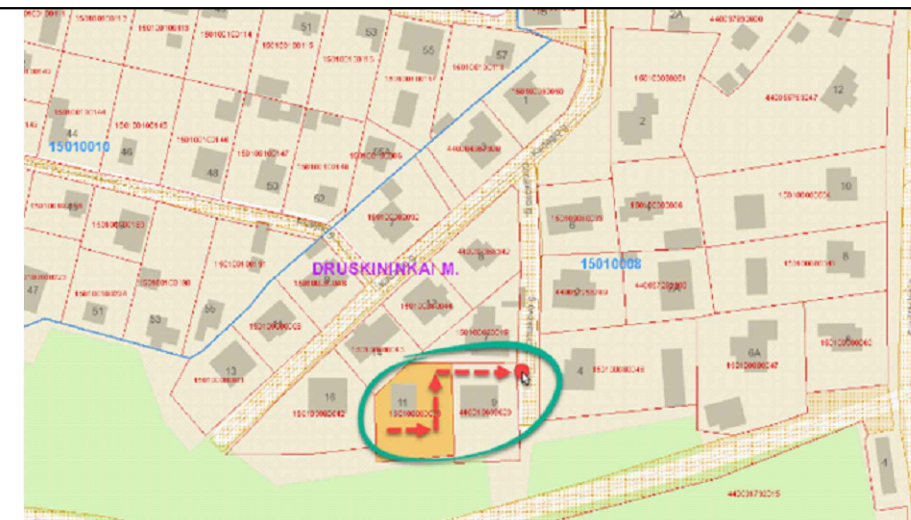

OBJEKTO VIETA

SUTARTINIAI ŽYMĖJIMAI



	V	esami vandentiekio tinklai
	F	esami savitakiniai buitinių nuotekų tinklai
		esamas žemosios įtampos elektros oro linijos kabelis / laidas
		esami ž. įtampos elektros kabeliai
	T	esamas ryšių kabelių kanalizacijos kanalas (vamzdis)
	FS1	projektuojama slėginė buitinių nuotekų linija
	ENŠ-1, ENŠ-2	esami buitinių nuotekų šuliniai
	P1, P2	projektuojamos slėginės buitinių nuotekų linijos charakteringi taškai
	PPS	projektuojama požeminės sklendės vieta
		statybos darbų riba
		registruota geodezinė sklypo riba
		projektuojamų inžinerinių tinklų apsaugos zona (po 2,5 m)
		numatoma priedubės kasimo vieta

PASTABOS:

- Projektuojamų ir esamų inžinerinių tinklų altitudes ir padėtį plane tikslinti darbo metu. Tinklų apsaugos zonose, darbus vykdyti išsikvietus tinklus eksploatuojančios organizacijos atstovų.
- Esamus elektros, ryšio kabelius, susikirtimuose su projektuojamais tinklais, montuoti į apsauginius dėklus po 1,0 m į abi puses. Darbus kabelių apsaugos zonoje vykdyti tik rankiniu būdu.
- Baigus darbus gerbūvį ir pažeistas dangas atstatyti į pradinę padėtį. Asfalto ir žvyro dangos atstatymas privalomas į ne blogesnę padėtį, kokia buvo iki statybos darbų pradžios.

SUTIKIMAS-PRITARIMAS PROJEKTO SPRENDINIAMS

Aš, žemiau pasirašęs, žemės savininkas(ė), sutinku ir pritariu, kad man priklausančiam sklype būtų suprojektuoti ir pakloti buitinių nuotekų tinklai. Buitinių nuotekų tinklų statybai neprieštarauju ir projekto sprendiniams pritariu.

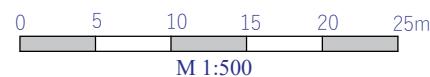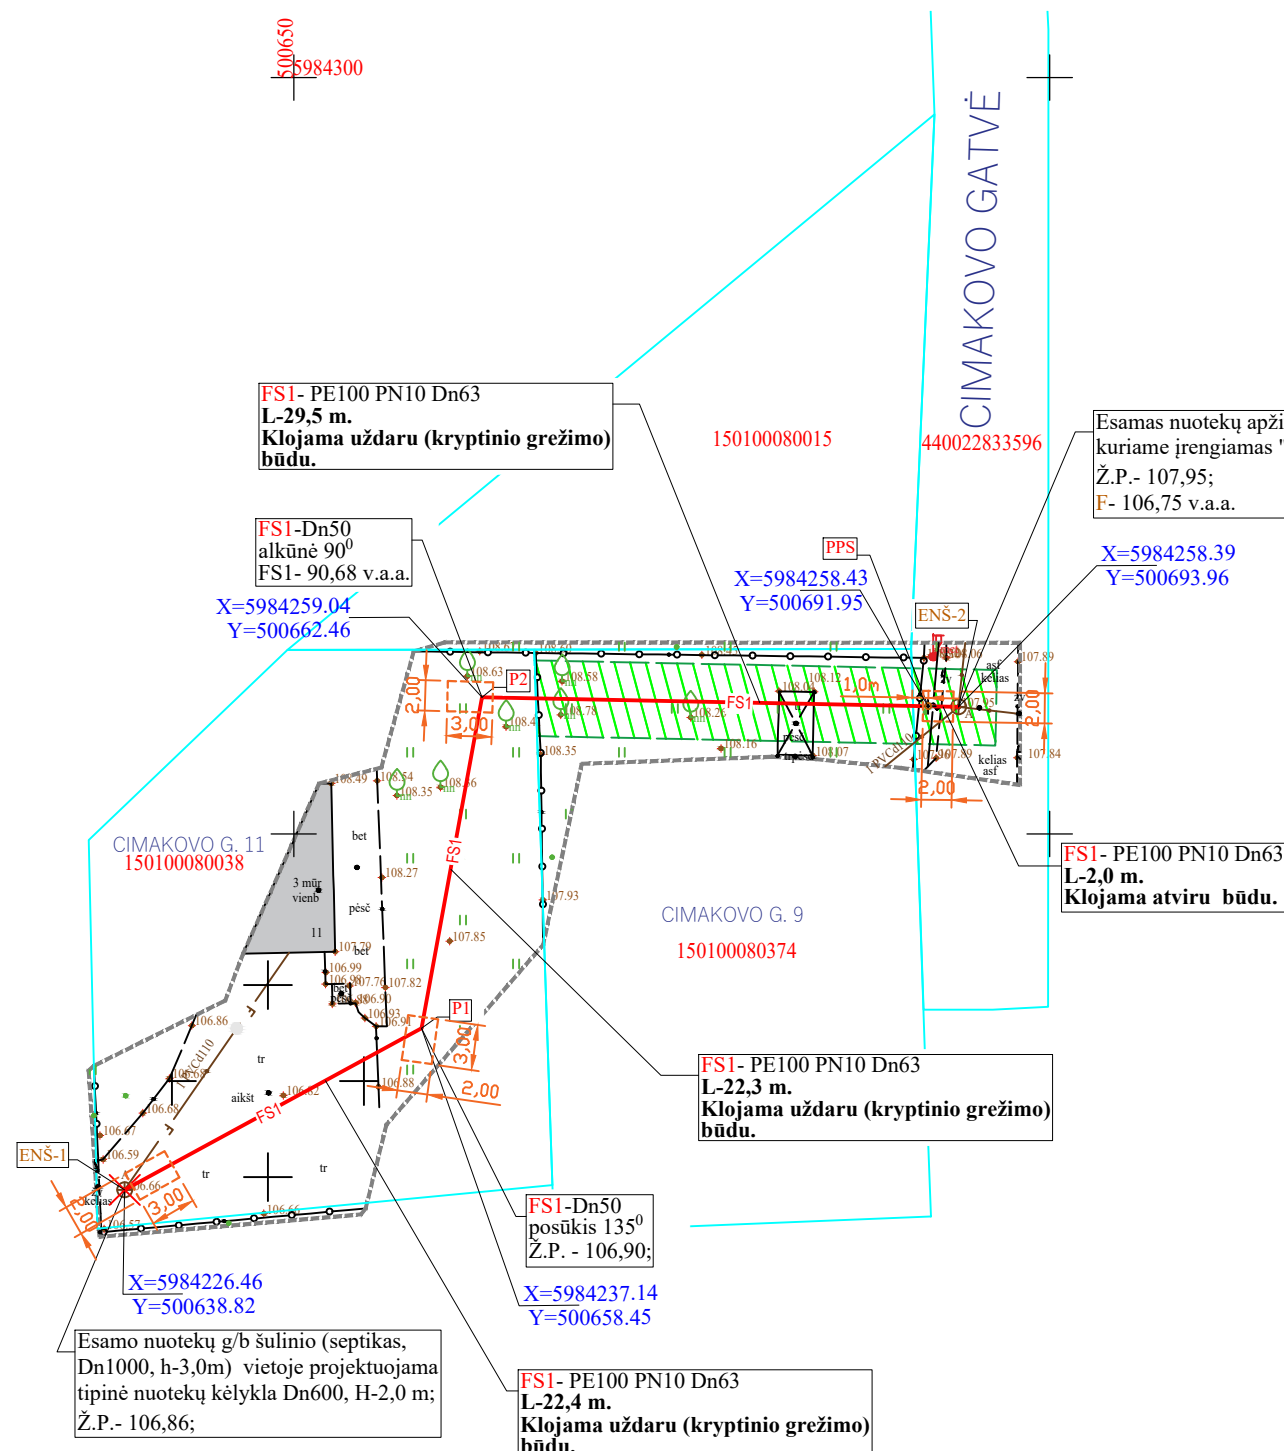

TIIS prašymo numeris:	TIIS1-20240123-004288			
Objekto adresas:	Druskininkai, Cimakovo g. 11			
Aukščių sistema	Koordinatų sistema	Pagrindinis objektų tikslumas, cm		
LAS07	LKS-94	Horizontalus:	5	Vertikalus: 5
GeoForma				
Kv. paž. Nr.	Vardas, pavardė	Parašas	Data	A.V.
1GKV-1676	Vytautas Ludavičius		2024-01	
Užsakovas		Mastelis	Lapo Nr.	Lapų sk.
UAB "NIVELSTA"		1:500	1	1

0	2024-04	Statybą leidžiančio dokumento gavimui, statybos leidimui		
Laida	Data	Keitimų pavadinimas (priežastis)		
Atestato Nr.	UAB "Nivelsta" Pramonės g. 9, LT- 62175 Alytus Tel. +370 315 77290; el.paštas: nivelsta@gmail.com			Statinio projekto pavadinimas: DRUSKININKŲ AGLOMERACIJOS RIBOSE ESANČIŲ GYVENAMŲJŲ BŪSTŲ BUITINIŲ NUOTEKŲ TINKLŲ (NUOTEKŲ IŠVADŲ) PRIJUNGIMAS PRIE ESAMOS CENTRALIZUOTOS NUOTEKŲ TVARKYMO INFRASTRUKTŪROS, SUPAPRASTINTAS STATYBOS PROJEKTAS. GYVENAMASIS NAMAS CIMAKOVO G. 11, DRUSKININKAI
4786	Pareigos	V.Pavardė	Parašas	Data
17031	PV	R.Žakas		2024m.
18786	PDV	A.Varpukevičius		2024m.
Kalba	Užsakovas(Statytojas):			Žymėjimas:
LT	UAB "DRUSKININKŲ VANDENYS"			2024/NIV-DRUSKININKAI-PP-NŠ.3-05
				Laida
				0
				Lapas
				1
				Lapų
				1