



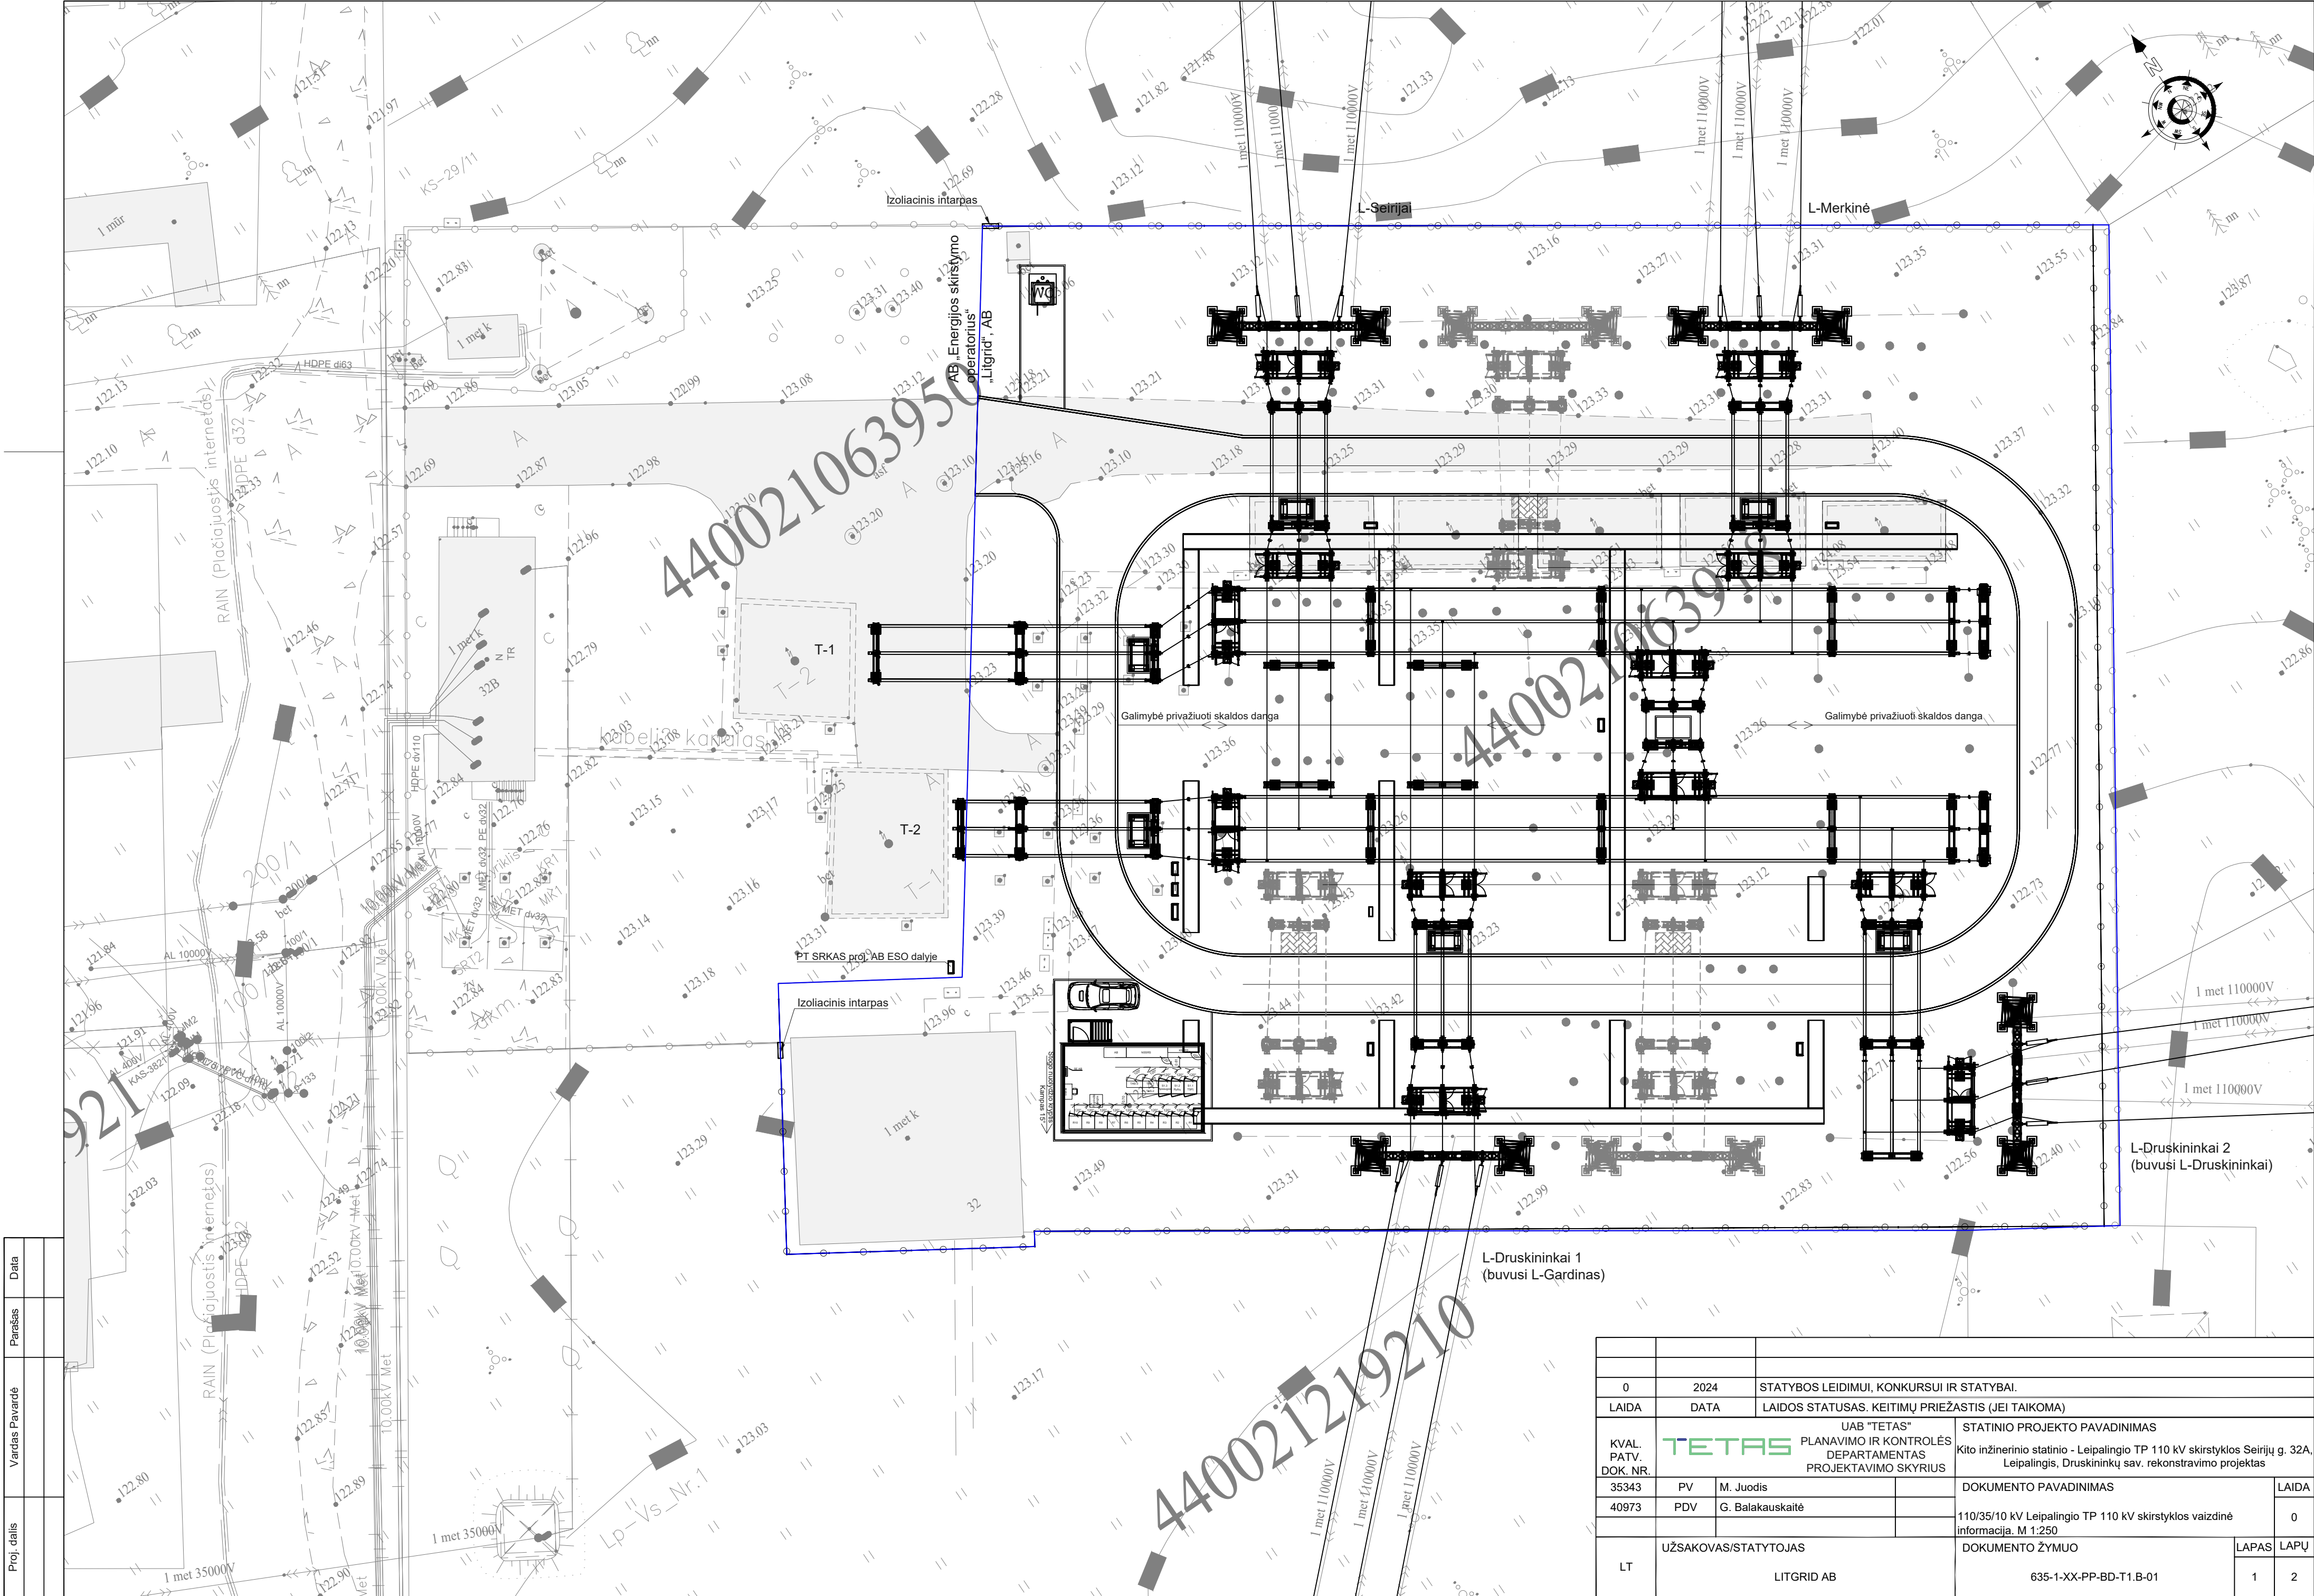

Proj. dalis	Vardas Pavardė	Parašas	Data

0	2024	STATYBOS LEIDIMUI, KONKURSUI IR STATYBAI.						
LAIDA	DATA	LAIDOS STATUSAS. KEITIMŲ PRIEŽASTIS (JEI TAIKOMA)						
KVAL. PATV. DOK. NR.			UAB "TETAS" PLANAVIMO IR KONTROLĖS DEPARTAMENTAS PROJEKTAVIMO SKYRIUS		STATINIO PROJEKTO PAVADINIMAS			
					Kito inžinerinio statinio - Leipalingio TP 110 kV skirstyklos Seirijų g. 32A, Leipalingis, Druskininkų sav. rekonstravimo projektas			
	35343	PV	M. Juodis		DOKUMENTO PAVADINIMAS		LAIDA	
	40973	PDV	G. Balakauskaitė		110/35/10 kV Leipalingio TP 110 kV skirstyklos vaizdinė informacija. M 1:250		0	
LT	UŽSAKOVAS/STATYTOJAS				DOKUMENTO ŽYMUO		LAPAS	LAPŲ
	LITGRID AB				635-1-XX-PP-BD-T1.B-01		1	2

Proj. dalis	Vardas Pavardė	Parašas	Data

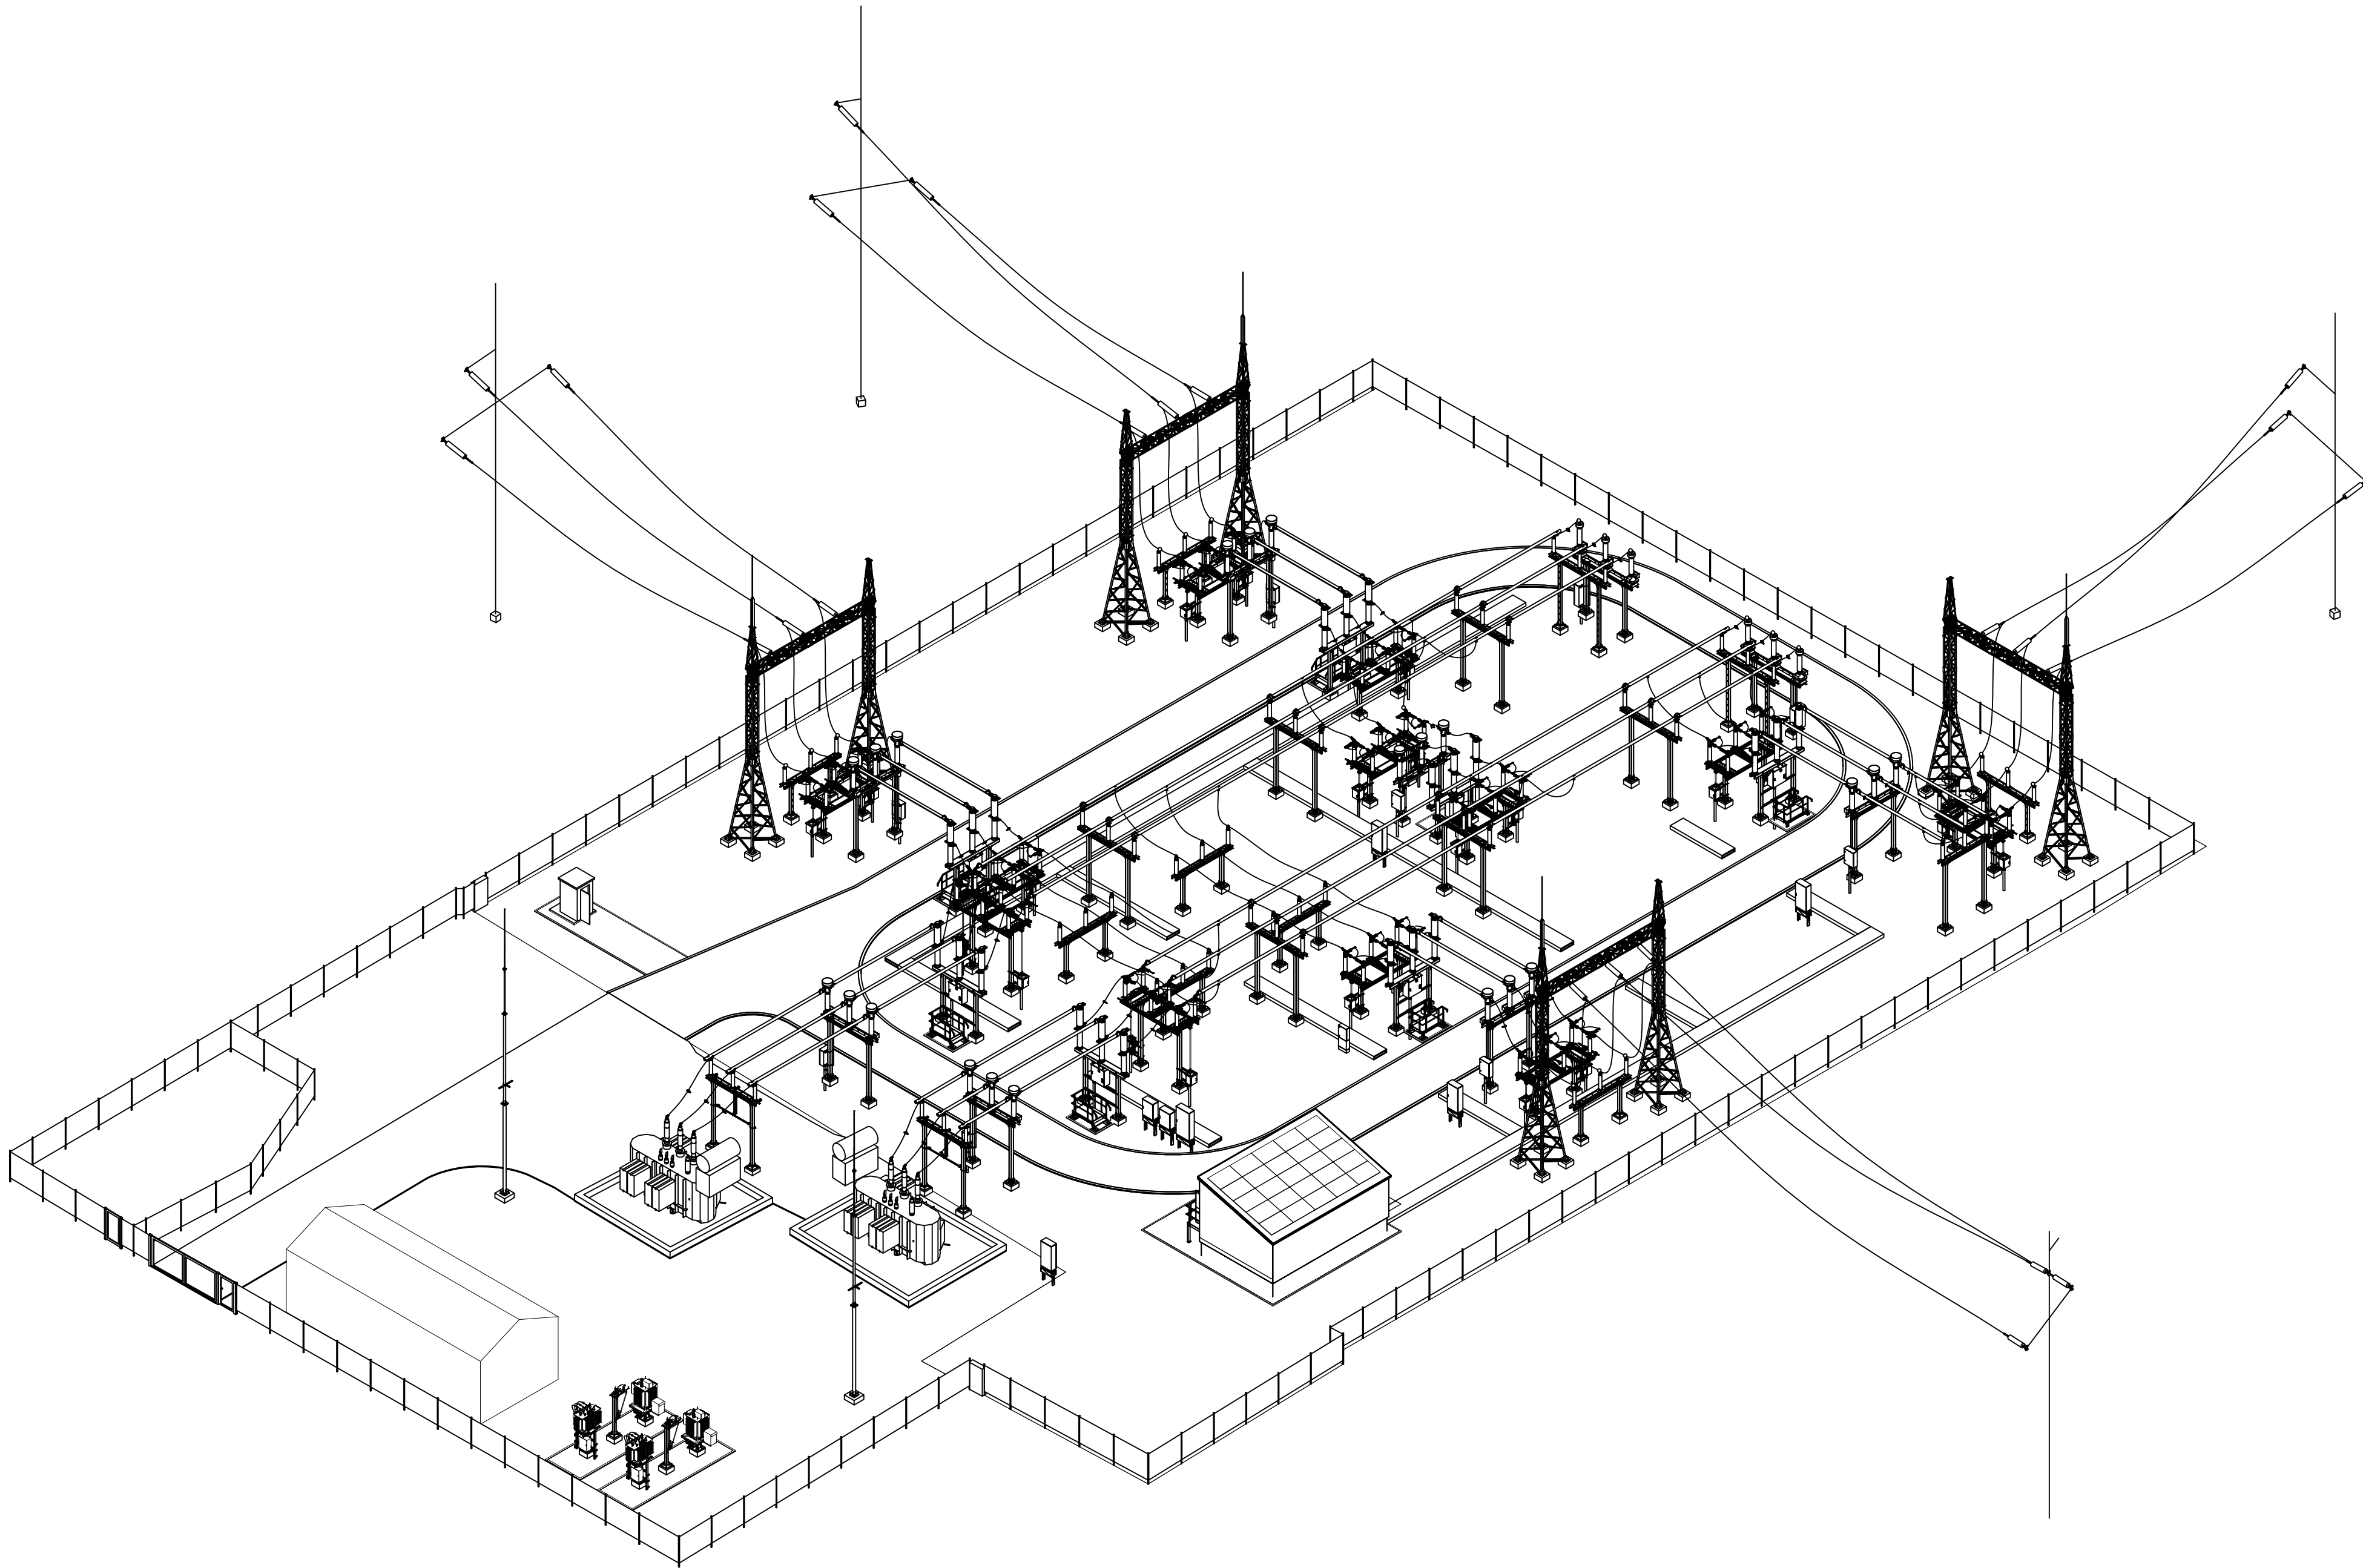

DOKUMENTO ŽYMUO	LAPAS	LAPŲ	LAIDA
635-1-XX-PP-BD-T1.B-01	2	2	0