


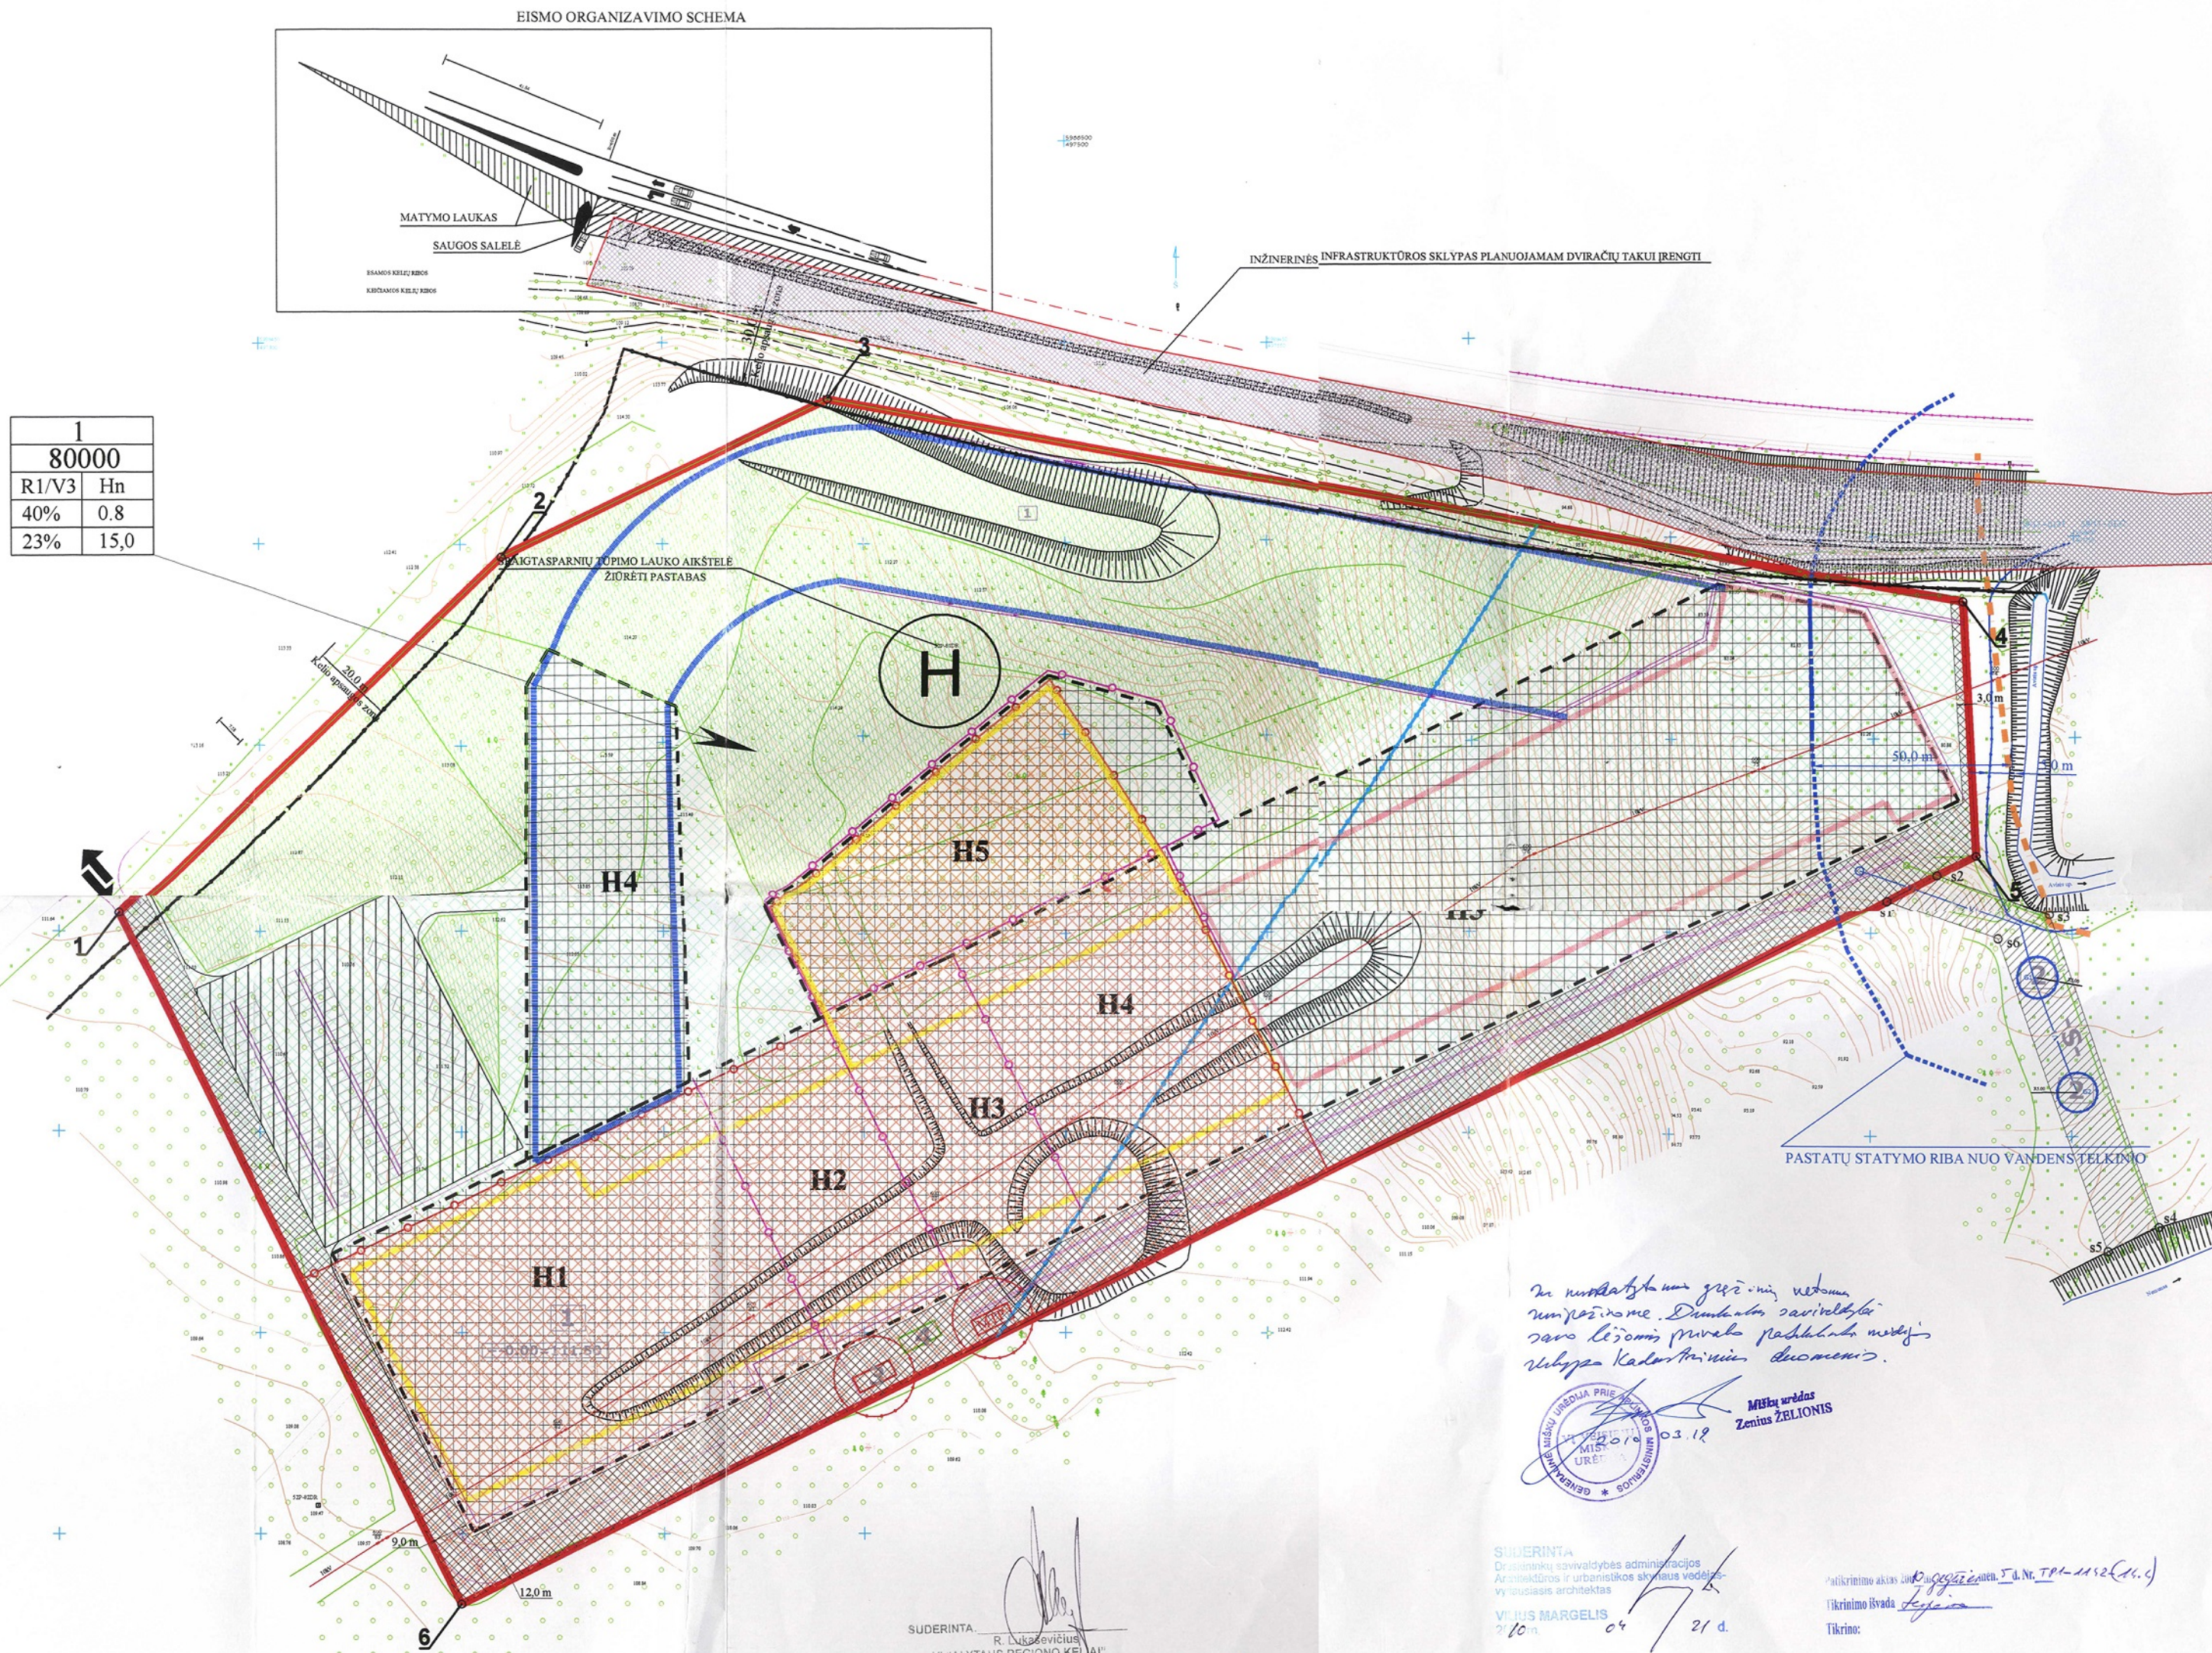

- Pastabos:
- Sklype numatomi statyti pastatai bus prijungti prie centralizuotų elektros tinklų.
 - Buitinės nuotekos bus surenkamos ir išvalomos sklype numatytame biologiniame valymo įrenginyje.
 - Vandens tiekimui į būsimą pastatą, sklypo teritorijoje numatytas vandens artezinis gręžinys.
 - Statinių aukščiai Hn skirtingų režimų ribose:
 - H1 - STATINIŲ AUKŠTIS IKI 52 m
 - H2 - STATINIŲ AUKŠTIS IKI 45 m
 - H3 - STATINIŲ AUKŠTIS IKI 38 m
 - H4 - STATINIŲ AUKŠTIS IKI 32,5 m, ABSOLIUTINĖ ALTITUDĖ NE DAUGIAU 144,50 m
 - H5 - STATINIŲ AUKŠTIS IKI 24 m, ABSOLIUTINĖ ALTITUDĖ NE DAUGIAU 144,50 m
 - Visų sklype numatomų statinių, kurie patenka į Druskininkų aerodromo prieigų paviršiaus apribojimų zoną, aukštis negali viršyti 144,5 m absoliutinės altitudės.
 - Detaliojo plano rengimo metu nėra paruoštų LR teisinių norminių dokumentų, reglamentuojančių Sraigtasparnių tūpimo aikštelių įrengimą, todėl vieta nurodyta sąlyginai. Tik pilnai pastatius dengtą ir lauko slidžių trasas, įvertinti galimybę aikštelių įrengimui.
 - Lietaus nuotekos bus surenkamos ir išvalomos sklype numatytame valymo įrenginyje ir išleidžiamos į Nemuną.

Sutartiniai žymėjimai	
1	1 - Sklypo numeris
2	2 - Sklypo plotas (m2)
3	3 - Teritorijos naudojimo būdas ir pobūdis
4	4 - Statinio aukštis nuo žemės paviršiaus (Hn) - H1-- H5
5	5 - Užstatymo tankumas (%)
6	6 - Užstatymo intensyvumo indeksas
7	7 - Saugotinių želdynų norma
8	8 - Minimalus atstumas nuo sklypo ribos 5-6 iki statinių
Planuojamo sklypo riba sutampa su detaliojo plano galiojimo riba	
Gretimų sklypų ribos	
Statybos riba	
Galima pastato vieta	
Teritorija (R1) - ilgalaikio (stacionaraus) poilsio pastatų statyboms.	
Teritorija (V3) - visuomeninės paskirties teritorija mokslo ir mokymo, kultūros ir sporto, sveikatos apsaugos statyboms.	
Koridorius inžineriniams tinklams tiesti ir inžineriniams įrenginiams įrengti	
Statomų statinių zona	
Automobilių parkavimo vieta	
Numatoma želdinių vieta	
Visuomeninės paskirties sporto pastato, su dengta slidinėjimo trasa ir keltuvas, ribos	
Dengtos slidinėjimo trasos statinio ribos	
Servitutas	
Įvažiavimas, išvažiavimas	
Avirės hidrografinio draustinio riba	
Skirtingų režimų riba (skirtingų būdų ir pobūdžių riba)	
Skirtingų režimų riba (statinių skirtingų aukščių riba)	
Ryšių linijų apsaugos zonos	
Artezinio vandens (gręžinio) apsaugos zona 5 m	
Buitinių nuotekų valymo įrenginio apsaugos zona 10 m	
Pastatų statybos nuo vandens telkinio pusės riba	
Druskininkų aerodromo prieigų plokštumos riba	
Atvira lauko slidinėjimo trasa	
Kelio apsaugos zona	
Avirės upelio apsaugos zona	
Statinių eksplikacija	
1	Numatoma pastatų vieta
2	Galima artezinio gręžinio vieta
3	Galima buitinių nuotekų valymo įrenginio vieta
4	Galima lietaus nuotekų valymo įrenginio vieta
MTP	Teritorija elektros transformatorinės įrengimui

Sklypas Nr.1	Greitrybės 1,6	Sklypo savininkas VŽF
-----------------	-------------------	--------------------------

TERITORIJŲ TVARKYMO REŽIMŲ PAGRINDINIŲ SPRENDIMŲ APRASOMOJI LENTELĖ											
SKLYPO NR.1 KAMPŲ NR. PLANE	SKLYPO (JO DALIES) KAMPŲ KOORDINATĖS PLANE		SKLYPO (JO DALIES) PLOTAS M ²	SKLYPO SAVININKAS	ŽEMES SKLYPO NAUDOJIMO BŪDAS (PŪBŪDIS)	STATINIO AUŠTIS NUO ŽEMĖS PAV. M.	UŽSTA- TYMO TANKIS (%)	UŽSTA- TYMO INTEN- SIVUMO KOEf.	SAUGOTINIŲ ŽELDYNŲ NORMA (m ²)	APRIBOJIMAI	
	X	Y									
1	1	5988308,83	497264,96	80000	Druskininkų savivaldybė	R1/V3	111 - 52m 112 - 45m 113 - 38m 114 - 32,5m 115 - 24m	40	0,8	23 (18400)	1.Vandens telkinio apsaugos zonos - 80000 m ² 2.Kuro apsaugos zonos - 80000 m ² 3.Miesto naudojimo apribojimai - 15000 m ² 4.Elektros linijų apsaugos zonos - 8800 m ² 5.Ryšių linijų apsaugos zonos - 622 m ² 6.Druskininkų aerodromo prieigų paviršiaus aukštį apribojimo zona - 19980 m ² 7.Kelio apsaugos zona - 2195 m ²
	2	5988308,91	497260,11								
	3	5988345,91	497441,20								
	4	5988385,91	497722,56								
	5	5988311,97	497725,46								
	6	5988132,50	497349,87								
				(R1-58611 V3-21389)							

Savivaldybės Nr.	KAMPŲ NR.	X	Y	FLOTOS	KODAS	SKIRTIŲ PAVADINIMAS	SKIRTIŲ KŪRIS
	a1	5988304,98	497703,14	1460 m ²	206	Teisė tirti poleminis ir antenomis komunikacijos	Tarnaujantis daiktas sklype (unikalas Nr.4400-1521-6690)
	a2	5988311,96	497715,62		207	Teisė apsaugoti poleminis ir antenomis komunikacijos	
	a3	5988304,90	497744,43		208	Teisė naudoti poleminis ir antenomis komunikacijos	
	a4	5988227,11	497771,87		106	Teisė tirti poleminis ir antenomis komunikacijos	
	a5	5988221,08	497759,18		107	Teisė apsaugoti poleminis ir antenomis komunikacijos	
	a6	5988298,79	497731,70		108	Teisė naudoti poleminis ir antenomis komunikacijos	

R. APALAINIO INDIVIDUALI ĮMONĖ V.Krėvės g. 3-21, Druskininkai				TERITORIJOS VIEŠIŲ MIŠKŲ UREDIŲS BALTAŠIŠKES GINDININKS 6-AMIE KARTALAI, DRUSKININKŲ SAVIVALDYBĖS, ŠILKINIO TRASOS ĮRENTOI, DETALIOJO PLANO KĖITIMO KĖITIMAS			
Atestato Nr.	18302	PV	R. Apalainis	2009	11	TERITORIJOS TVARKYMO IR NAUDOJIMO REŽIMO PAGRINDINIS BRĖŽINIS	Laida 0
Etapas DPL	Organizatoriai: Druskininkų savivaldybės administracijos direktorius				DPL - 2009 - 36		Lapas Mastelis DPT 1:1 M 1:100